



ΠΑΡΑΤΗΡΗΣΕΙΣ

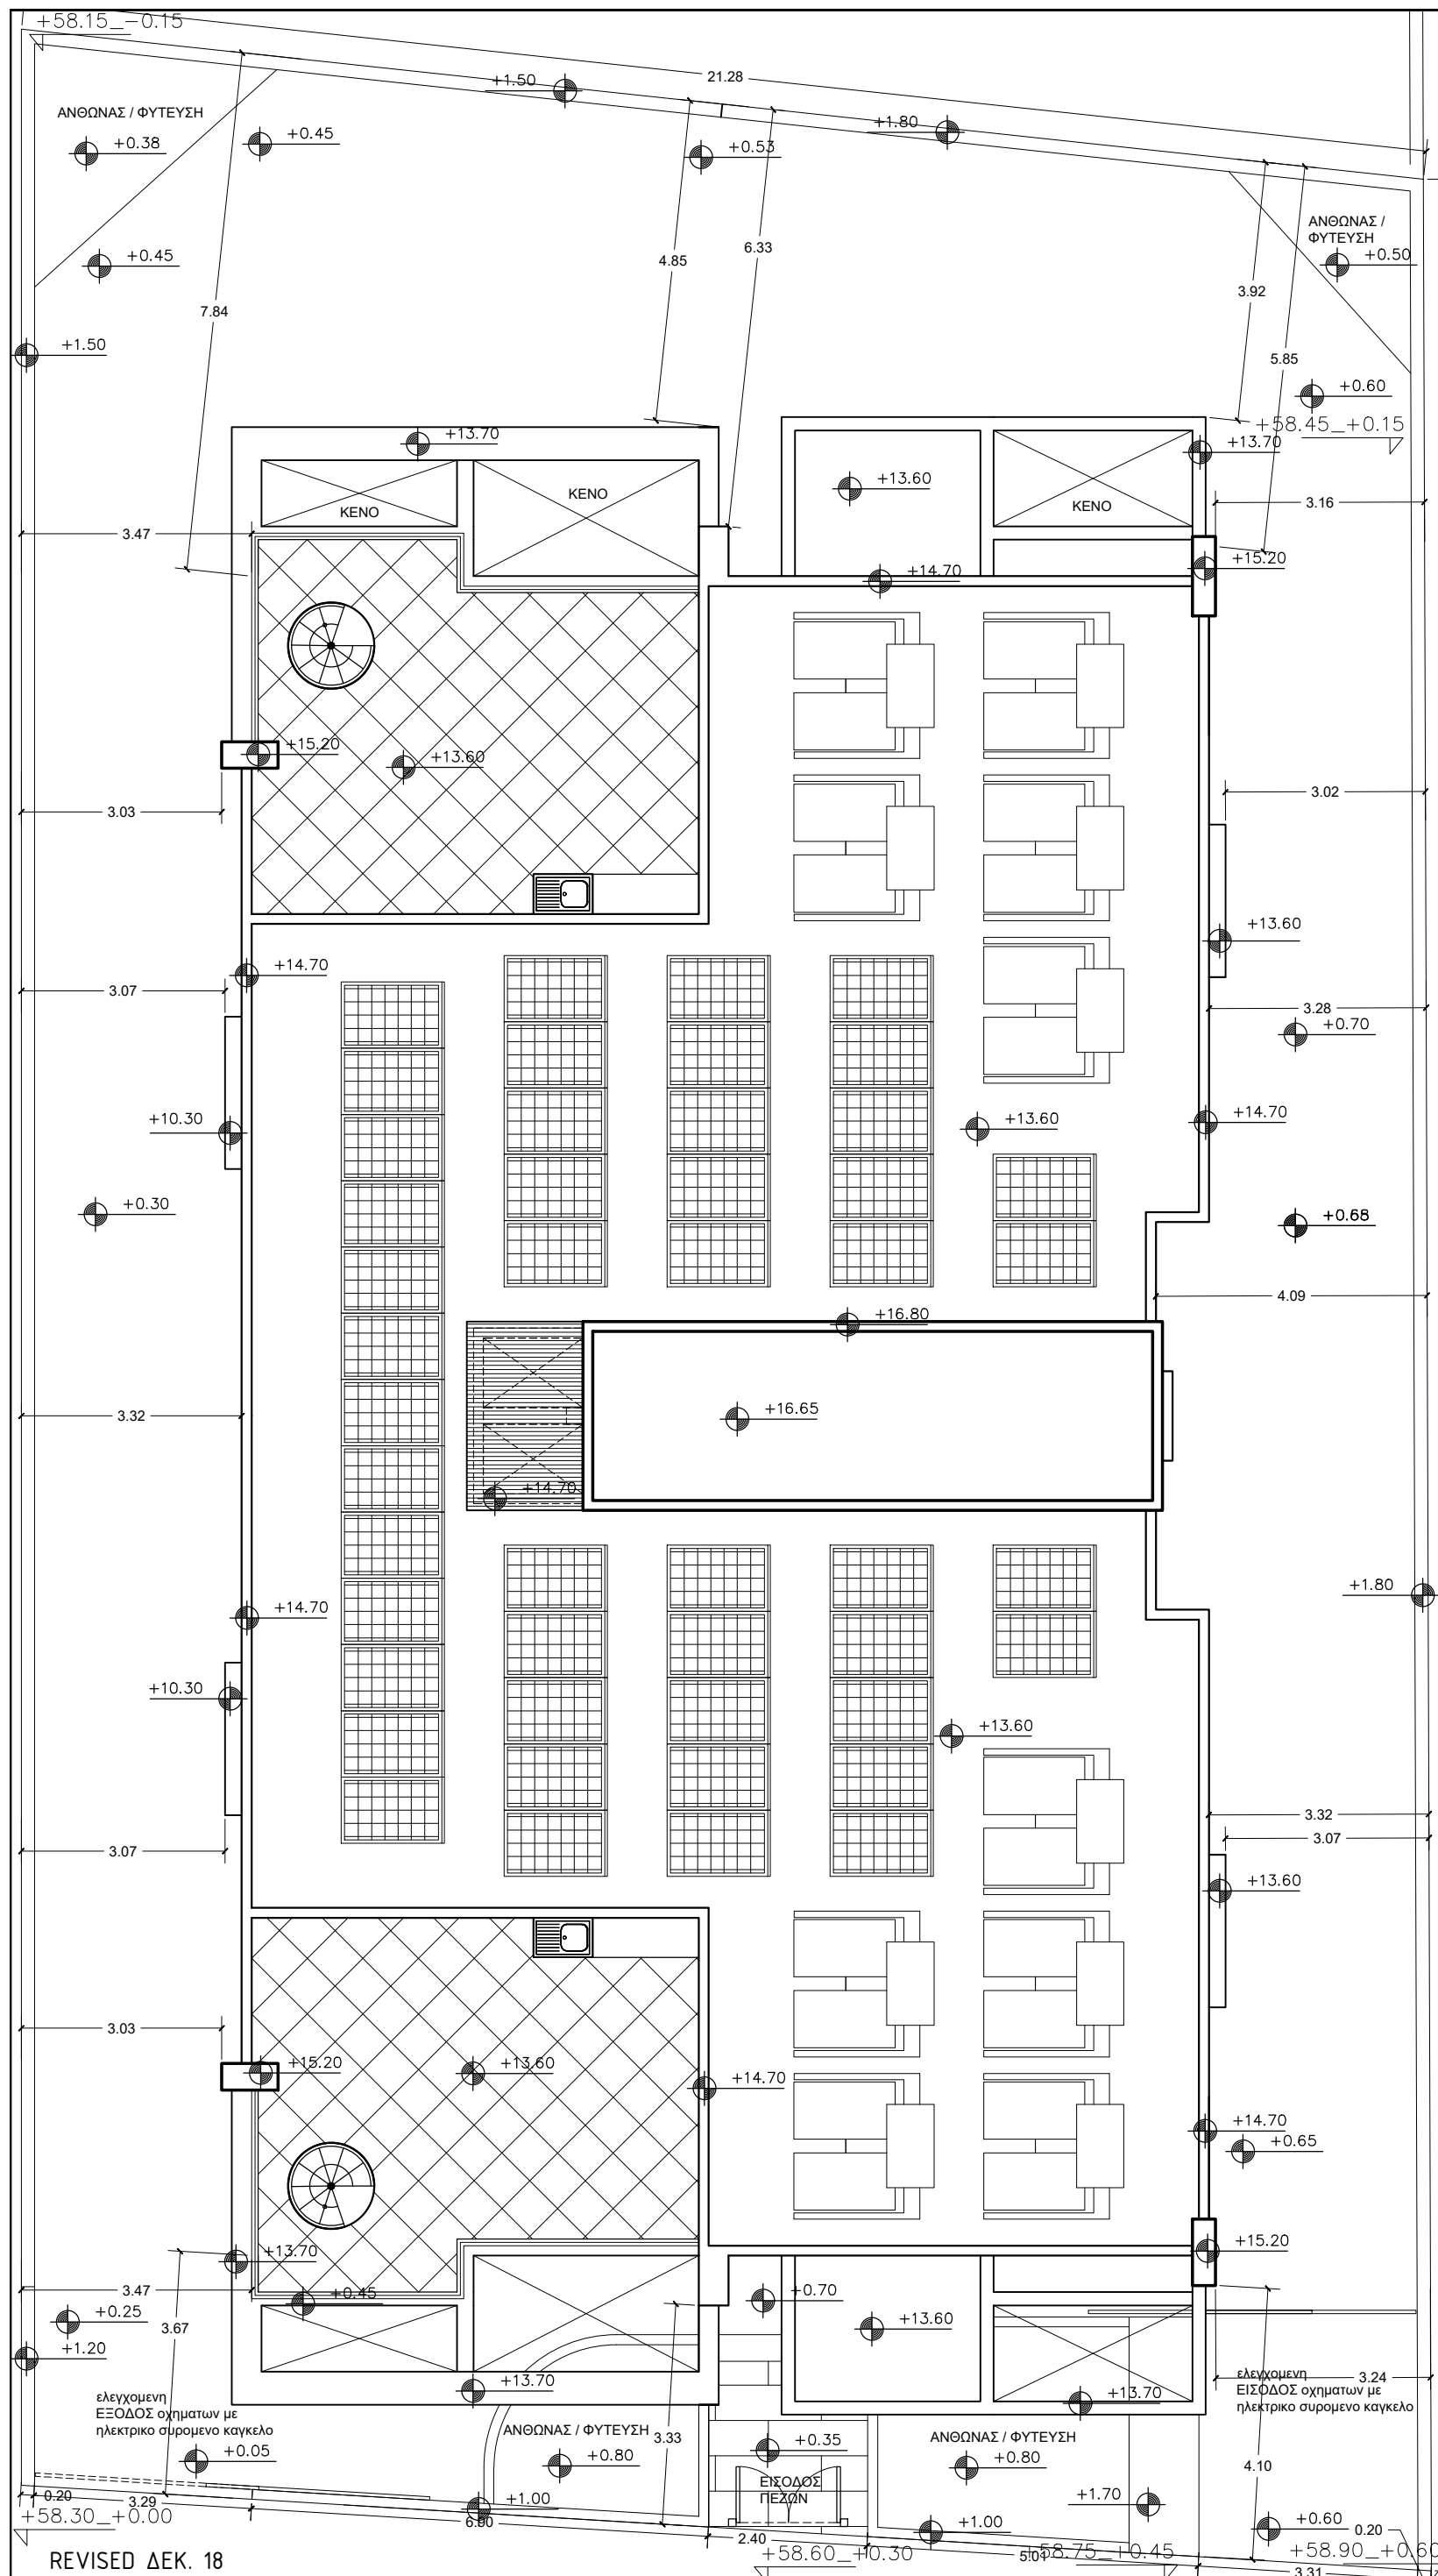

		<p>NASTASIOU ARCHITECTS CIVIL ENGINEERS</p> <p>TEL.: 25-333481</p>	
		<p>ΕΡΓΟΔΟΤΗΣ: ΠΑΝΚΟΣ Χ'ΛΟΙΖΟΥ (ΚΟΥΡΟΣ) ΠΟΛΥΚΑΤΟΙΚΙΑ - ΚΑΨΑΛΟΣ</p>	
<p>ΤΙΤΛΟΣ ΣΧΕΔΙΟΥ: ΧΩΡΟΤΑΞΙΚΟ</p>			
<p>ΜΕΛΕΤΗ: Ν.Α.</p>	<p>ΣΧΕΔΙΟ: Μ.Π.</p>	<p>ΑΡ.ΣΧ.: 1</p>	
<p>ΗΜΕΡΟΜΗΝΙΑ: ΑΠΡ. 2018</p>	<p>ΚΛΙΜΑΚΑ: 1:100</p>		


REVISED ΔΕΚ. 18


ΠΑΡΑΤΗΡΗΣΕΙΣ

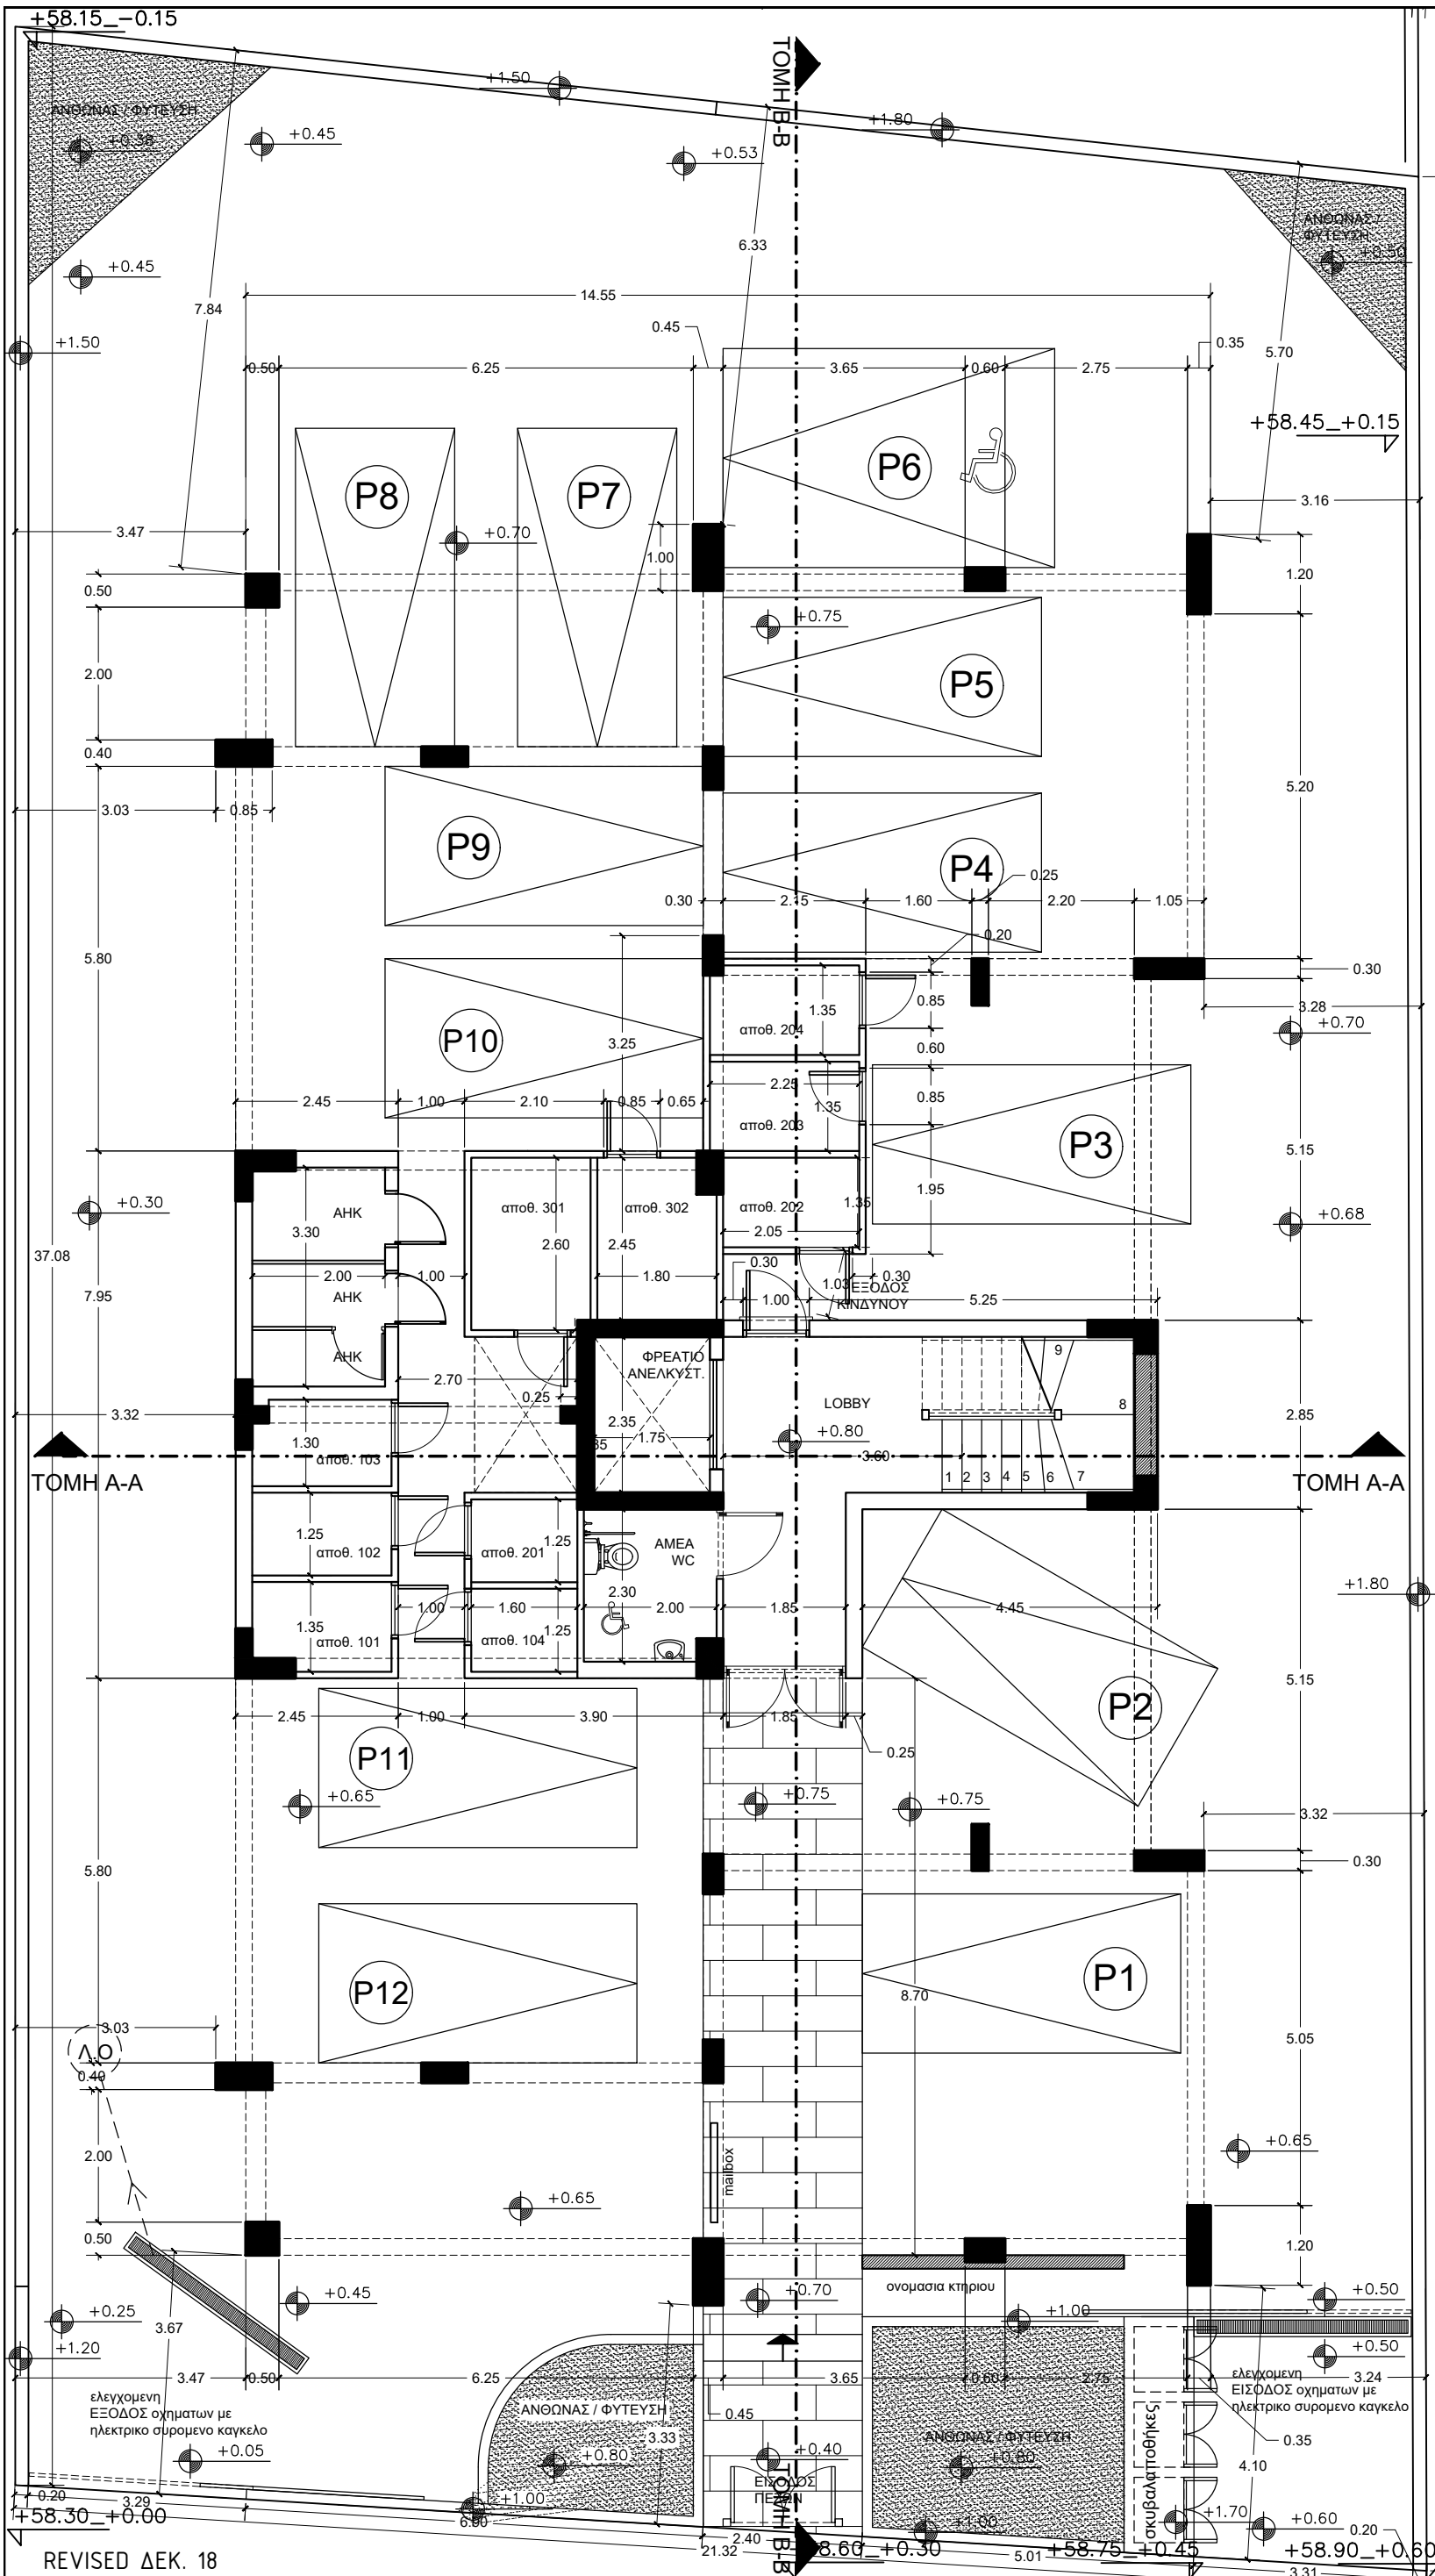


<p>NASTASIOU ARCHITECTS CIVIL ENGINEERS TEL.: 25-333481</p>		
		<p>ΕΡΓΟΔΟΤΗΣ: ΠΑΝΙΚΟΣ Χ'ΛΟΙΖΟΥ (ΚΟΥΡΟΣ) ΠΟΛΥΚΑΤΟΙΚΙΑ - ΚΑΨΑΛΟΣ</p>
<p>ΤΙΤΛΟΣ ΣΧΕΔΙΟΥ: ΚΑΤΩΦΗ ΙΣΟΓΕΙΟΥ</p>		
<p>ΜΕΛΕΤΗ: N.A.</p>	<p>ΣΧΕΔΙΟ: M.Π.</p>	<p>ΑΡ.ΣΧ.: 2</p>
<p>ΗΜΕΡΟΜΗΝΙΑ: ΑΠΡ. 2018</p>	<p>ΚΛΙΜΑΚΑ: 1:100</p>	


REVISED ΔΕΚ. 18

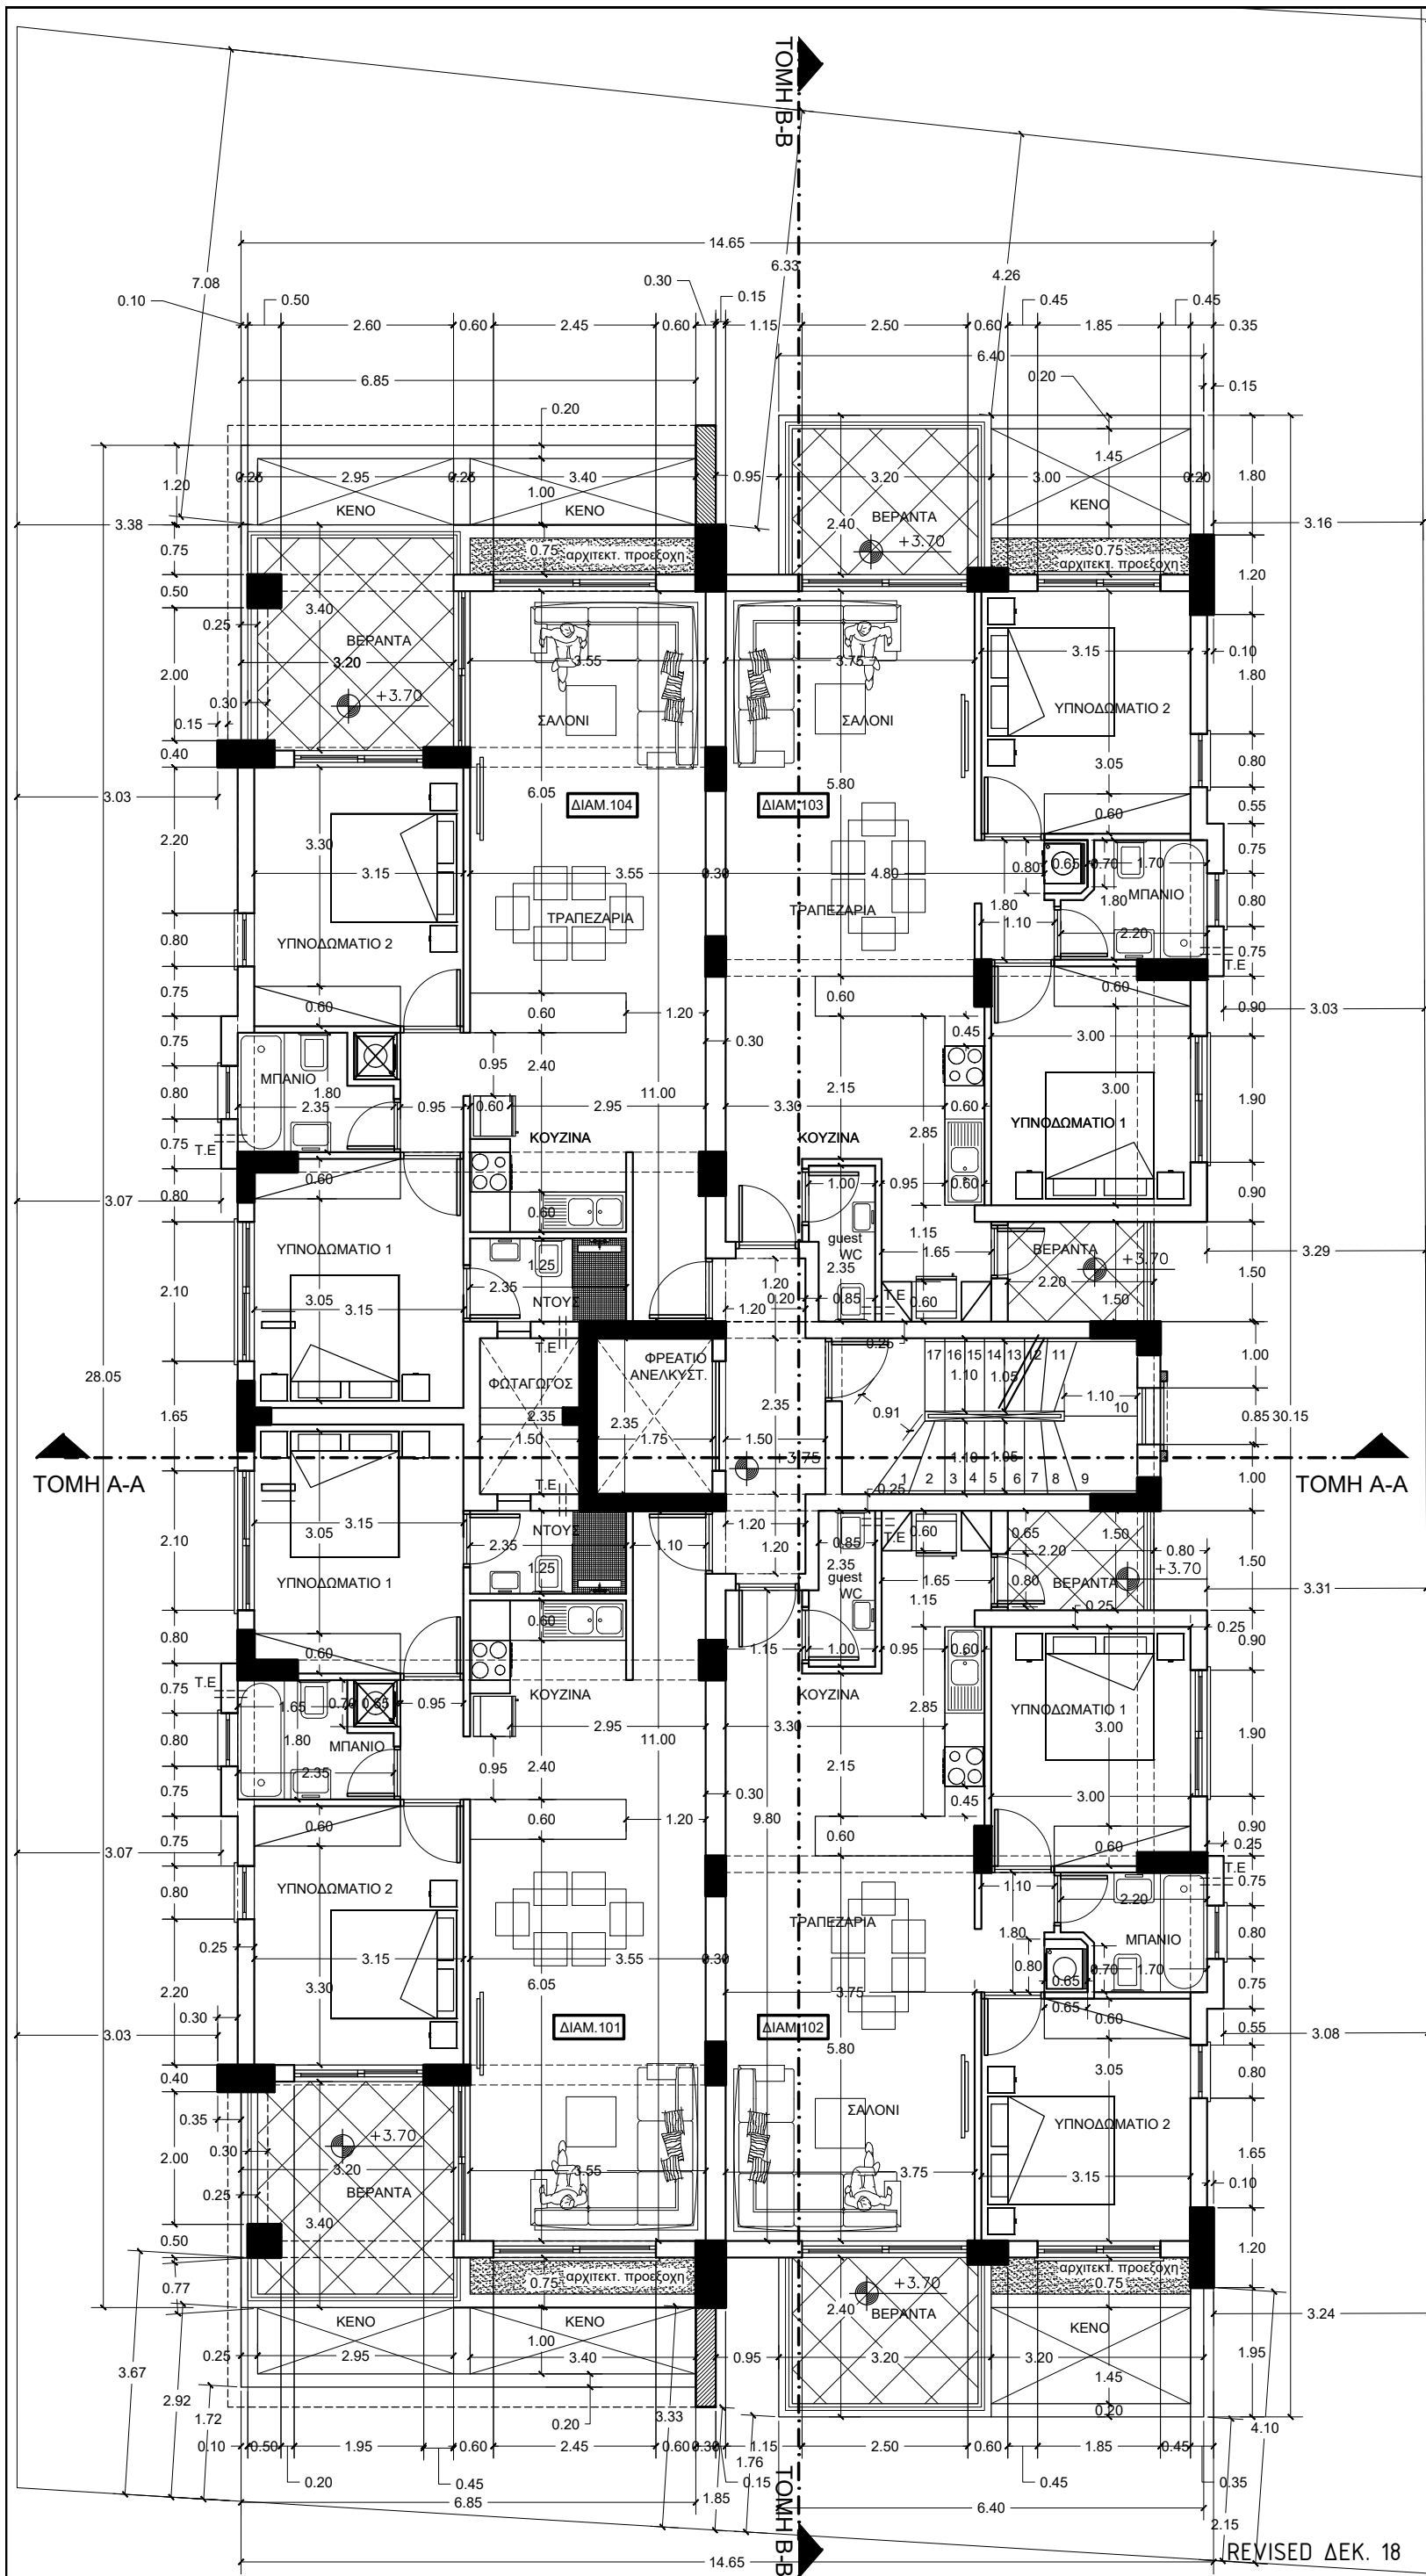


 <p>NASTASIOU ARCHITECTS CIVIL ENGINEERS TEL.: 25-333481</p>		<p>ΕΡΓΟΔΟΤΗΣ: ΠΑΝΙΚΟΣ Χ'ΛΟΙΖΟΥ (ΚΟΥΡΟΣ) ΠΟΛΥΚΑΤΟΙΚΙΑ - ΚΑΨΑΛΟΣ</p>
<p>ΜΕΛΕΤΗ: N.A.</p>	<p>ΣΧΕΔΙΟ: M.Π.</p>	<p>ΑΡ.ΣΧ.: 3</p>
<p>ΗΜΕΡΟΜΗΝΙΑ: ΑΠΡ. 2018</p>	<p>ΚΛΙΜΑΚΑ: 1:100</p>	

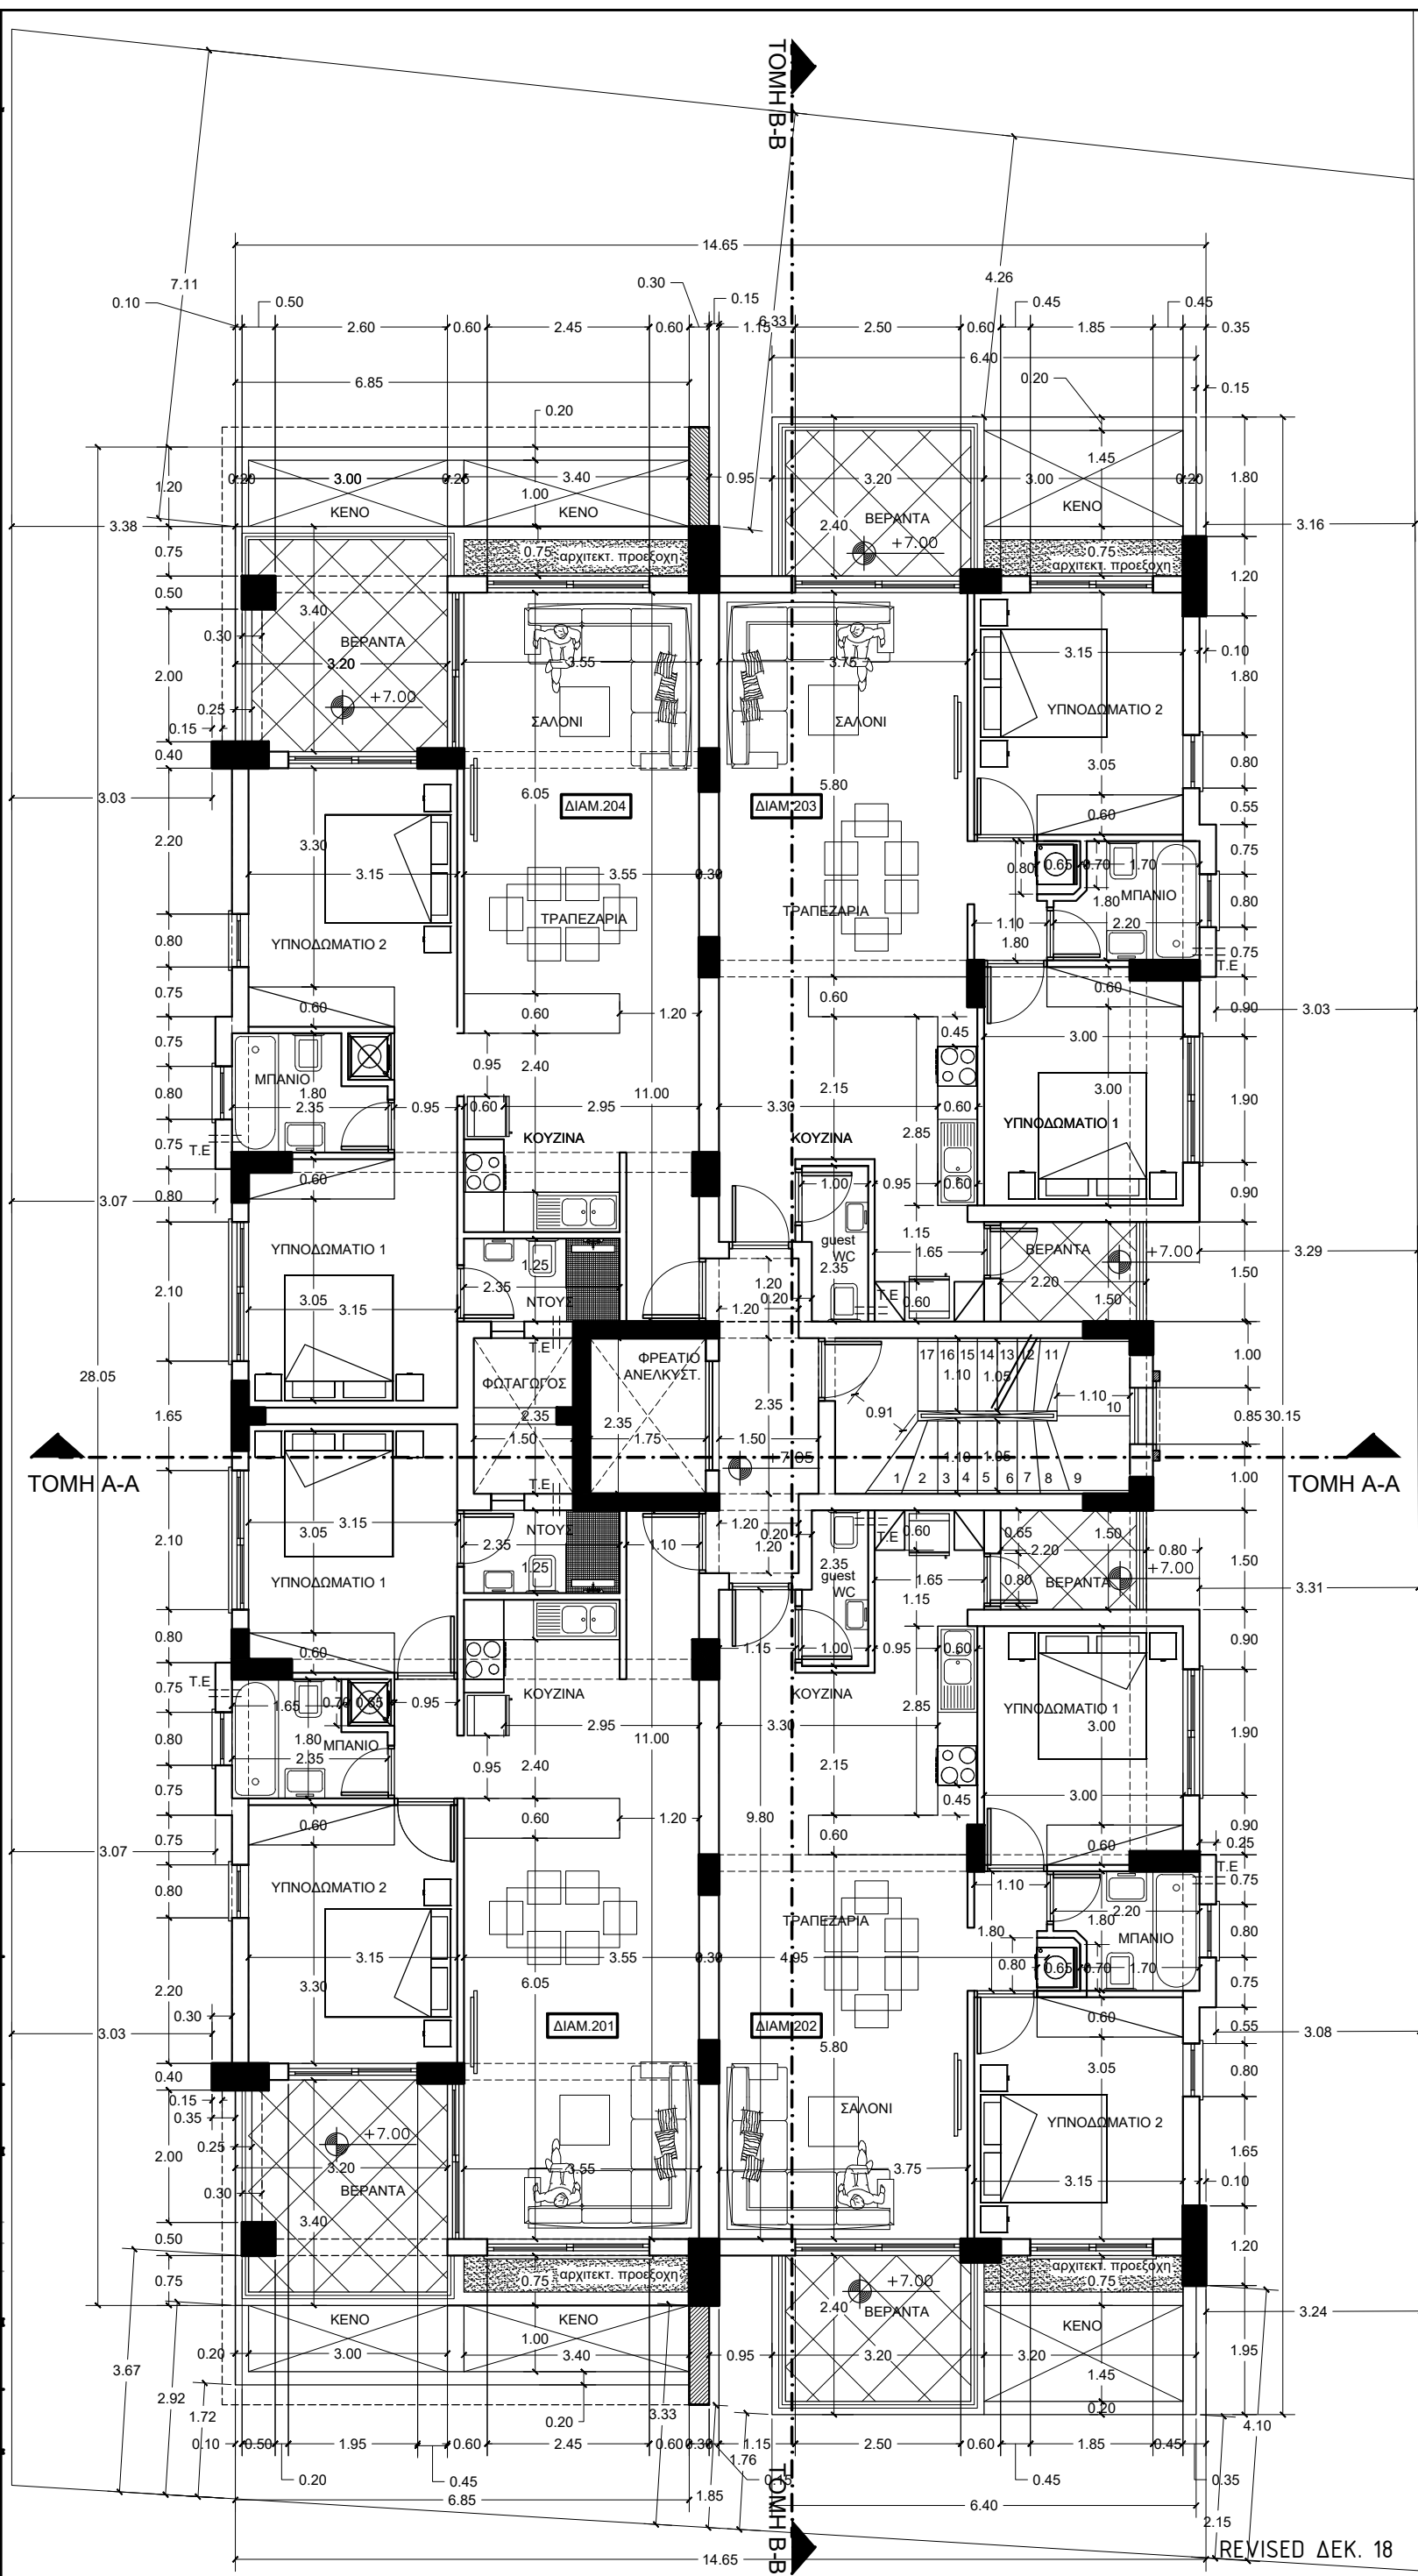


 <p>NASTASIOU ARCHITECTS CIVIL ENGINEERS TEL.: 25-333481</p>		<p>ΕΡΓΟΔΟΤΗΣ: ΠΑΝΙΚΟΣ Χ'ΛΟΙΖΟΥ (ΚΟΥΡΟΣ) ΠΟΛΥΚΑΤΟΙΚΙΑ - ΚΑΨΑΛΟΣ</p>
<p>ΜΕΛΕΤΗ: N.A.</p>	<p>ΣΧΕΔΙΟ: M.Π.</p>	<p>ΑΡ.ΣΧ.: 4</p>
<p>ΗΜΕΡΟΜΗΝΙΑ: ΑΠΡ. 2018</p>	<p>ΚΛΙΜΑΚΑ: 1:100</p>	<p>REVISED ΔΕΚ. 18</p>

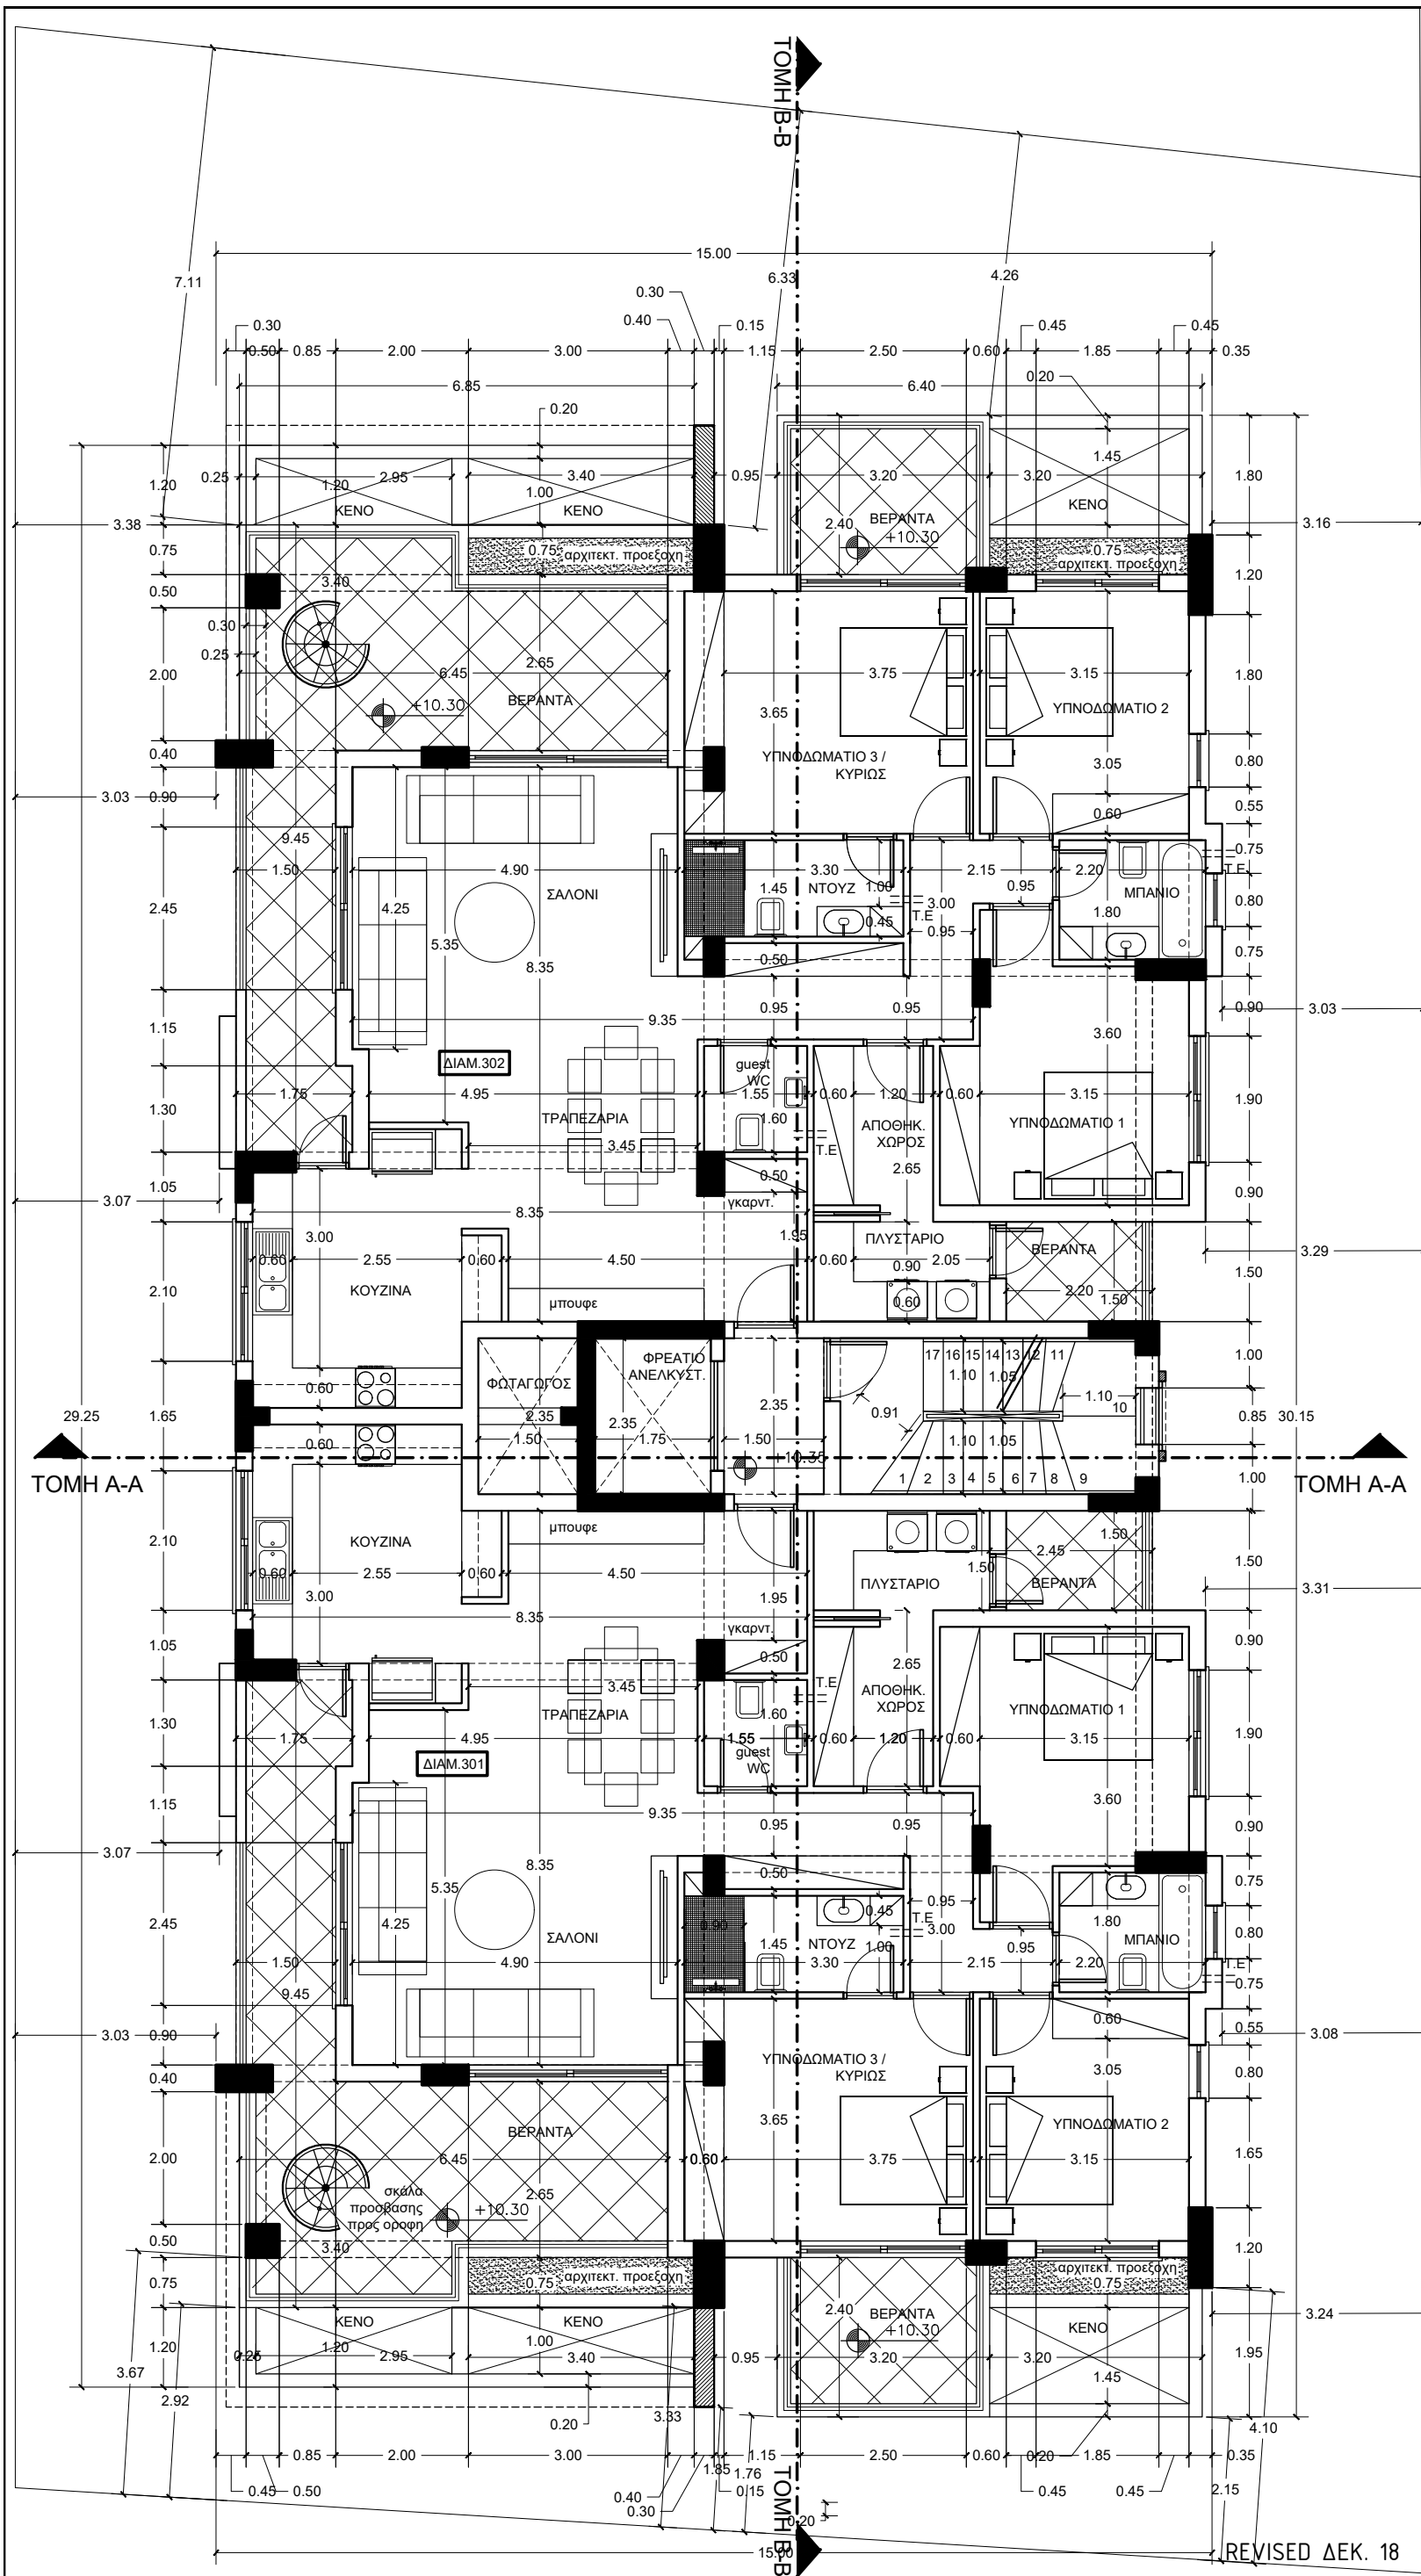

 <p>NASTASIOU ARCHITECTS CIVIL ENGINEERS</p> <p>TEL.: 25-333481</p>		
<p>ΕΡΓΟΔΟΤΗΣ: ΠΑΝΙΚΟΣ ΧΑΛΙΖΟΥ (ΚΟΥΡΟΣ) ΠΟΛΥΚΑΤΟΙΚΙΑ - ΚΑΨΑΛΟΣ</p>		
<p>ΤΙΤΛΟΣ ΣΧΕΔΙΟΥ: ΚΑΤΩΦΗ Γ' ΟΡΟΦΟΥ</p>		
<p>ΜΕΛΕΤΗ: N.A.</p>	<p>ΣΧΕΔΙΟ: M.Π.</p>	<p>ΑΡ.ΣΧ.: 5</p>
<p>ΗΜΕΡΟΜΗΝΙΑ: ΑΠΡ. 2018</p>	<p>ΚΛΙΜΑΚΑ: 1:100</p>	

ΠΑΡΑΤΗΡΗΣΕΙΣ

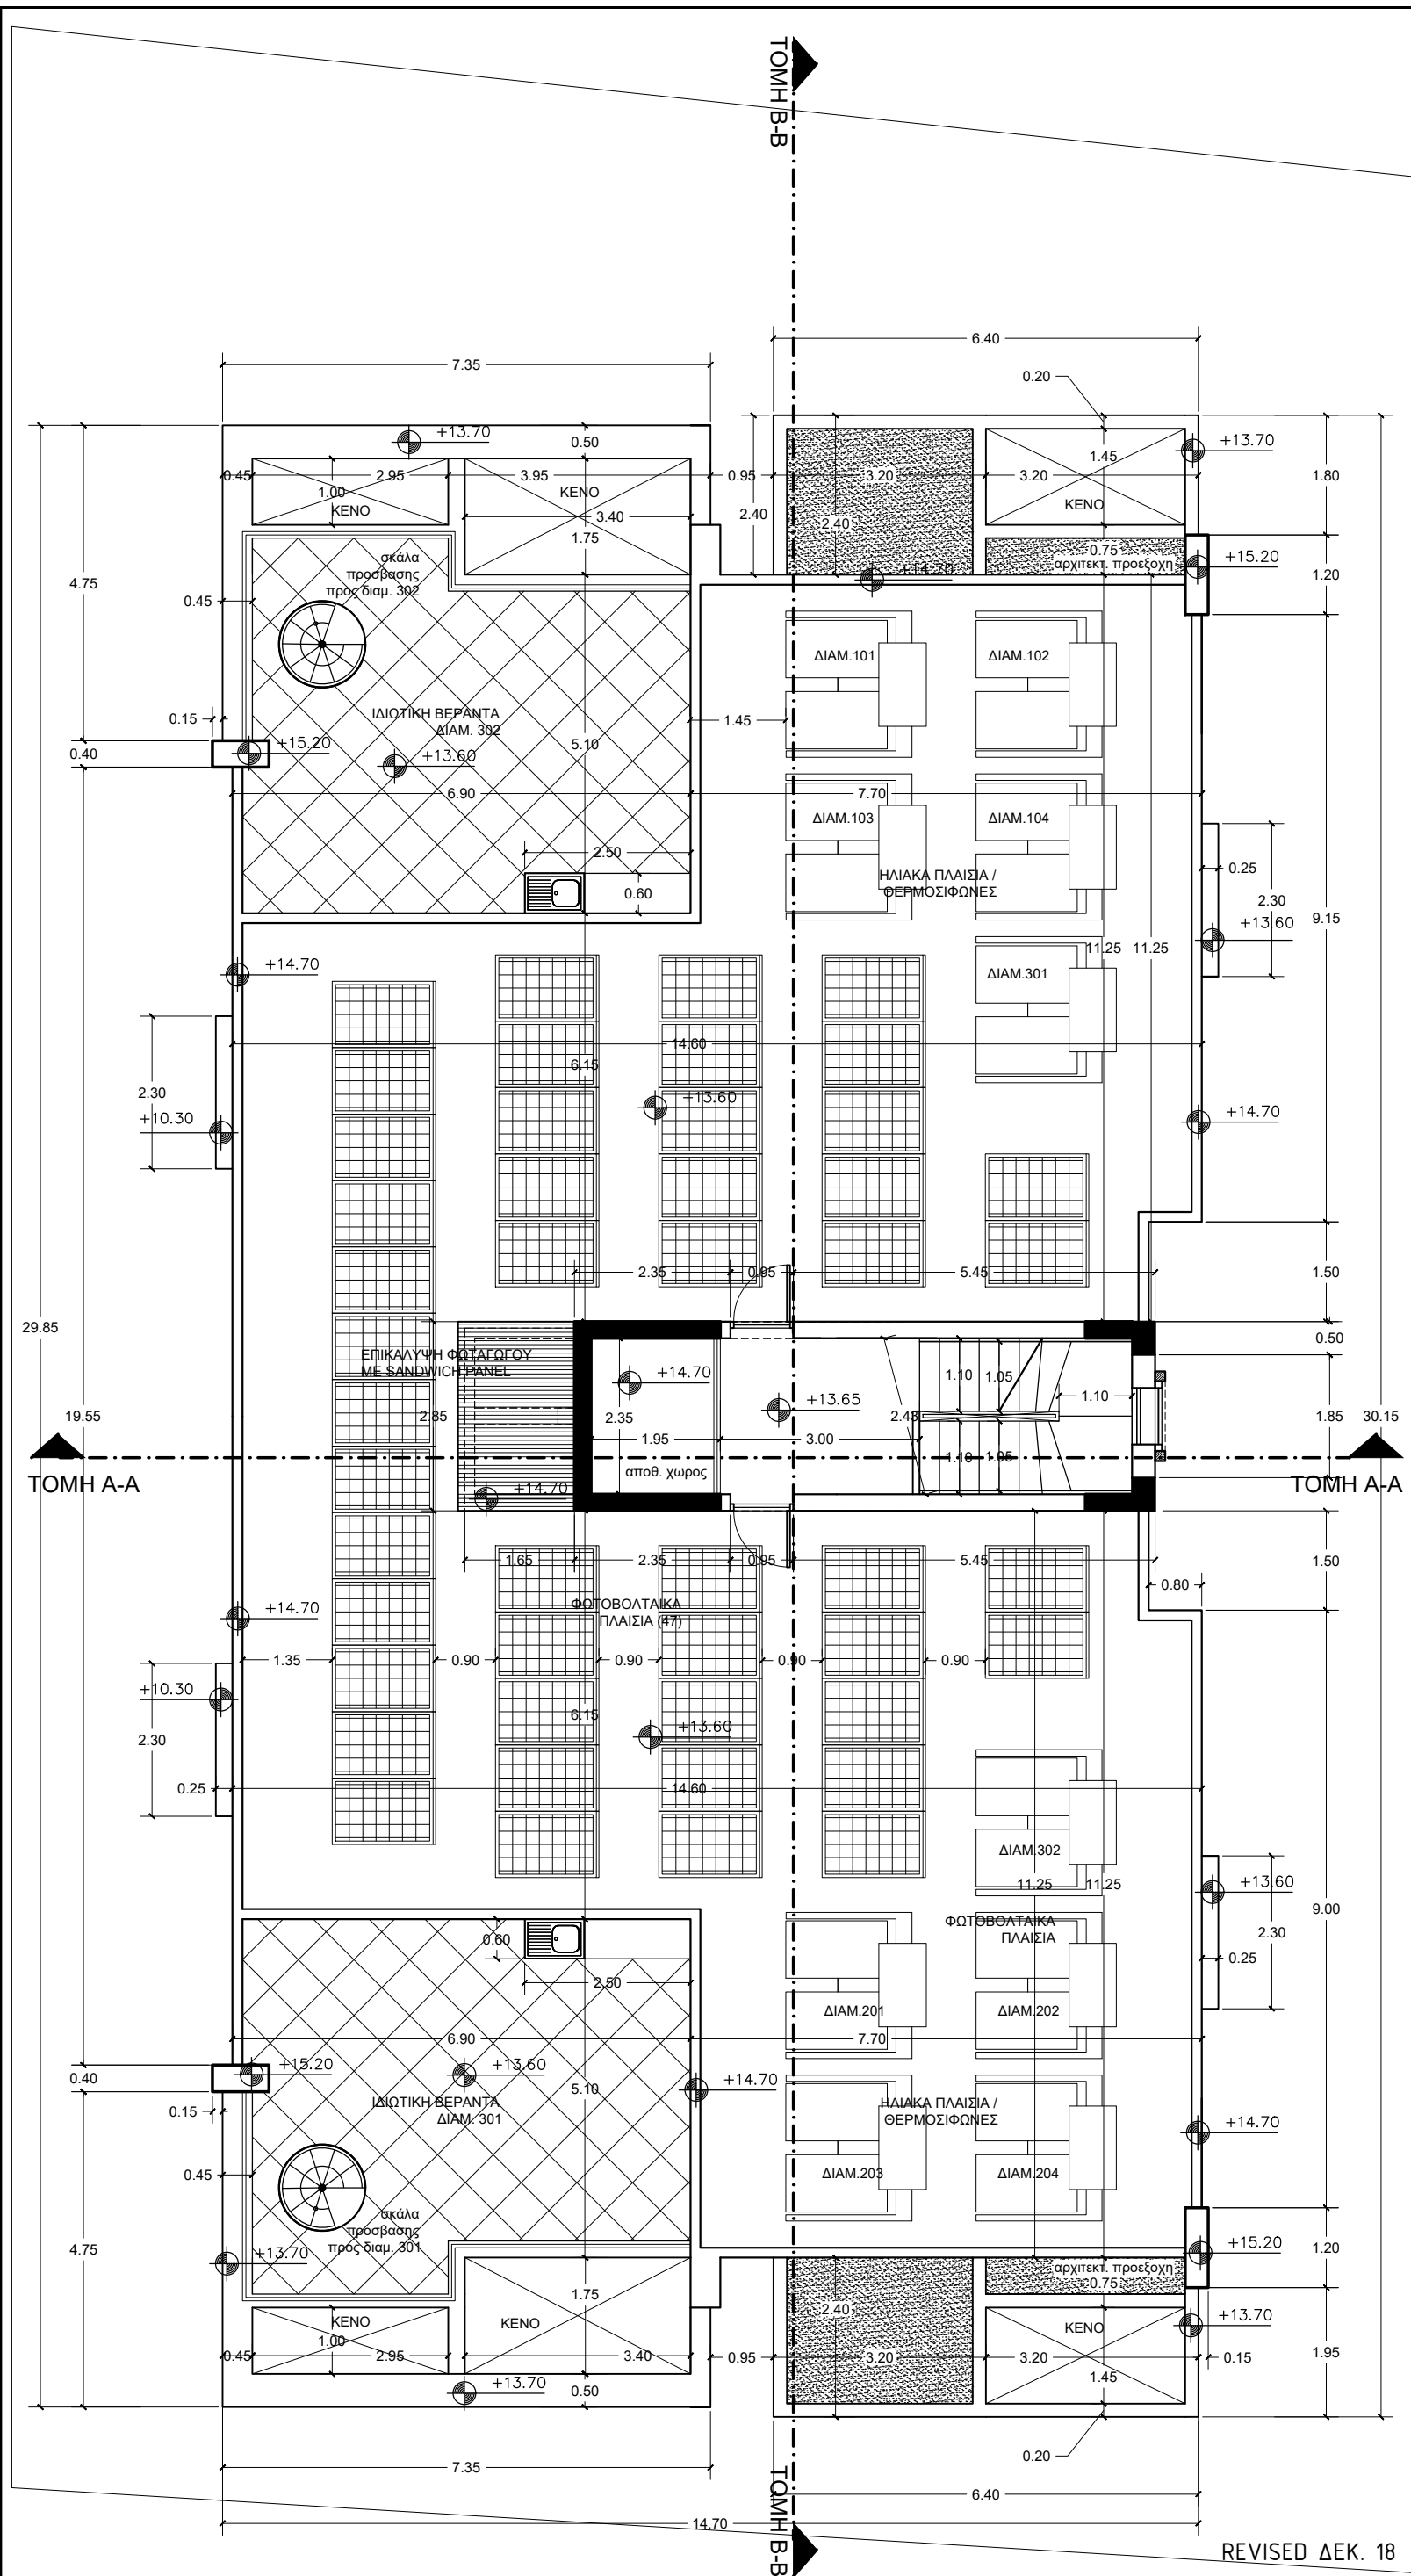

REVISED ΔΕΚ. 18

 <p>NASTASIOU ARCHITECTS CIVIL ENGINEERS TEL.: 25-333481</p>		
		<p>ΕΡΓΟΔΟΤΗΣ: ΠΑΝΙΚΟΣ Χ'ΛΟΙΖΟΥ (ΚΟΥΡΟΣ) ΠΟΛΥΚΑΤΟΙΚΙΑ - ΚΑΨΑΛΟΣ</p>
<p>ΤΙΤΛΟΣ ΣΧΕΔΙΟΥ: ΚΑΤΩΦΗ ΟΡΟΦΗΣ</p>		
<p>ΜΕΛΕΤΗ: N.A.</p>	<p>ΣΧΕΔΙΟ: M.Π.</p>	<p>ΑΡ.ΣΧ.: 6</p>
<p>ΗΜΕΡΟΜΗΝΙΑ: ΑΠΡ. 2018</p>	<p>ΚΛΙΜΑΚΑ: 1:100</p>	