
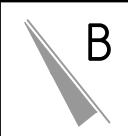


ΠΑΡΑΤΗΡΗΣΕΙΣ

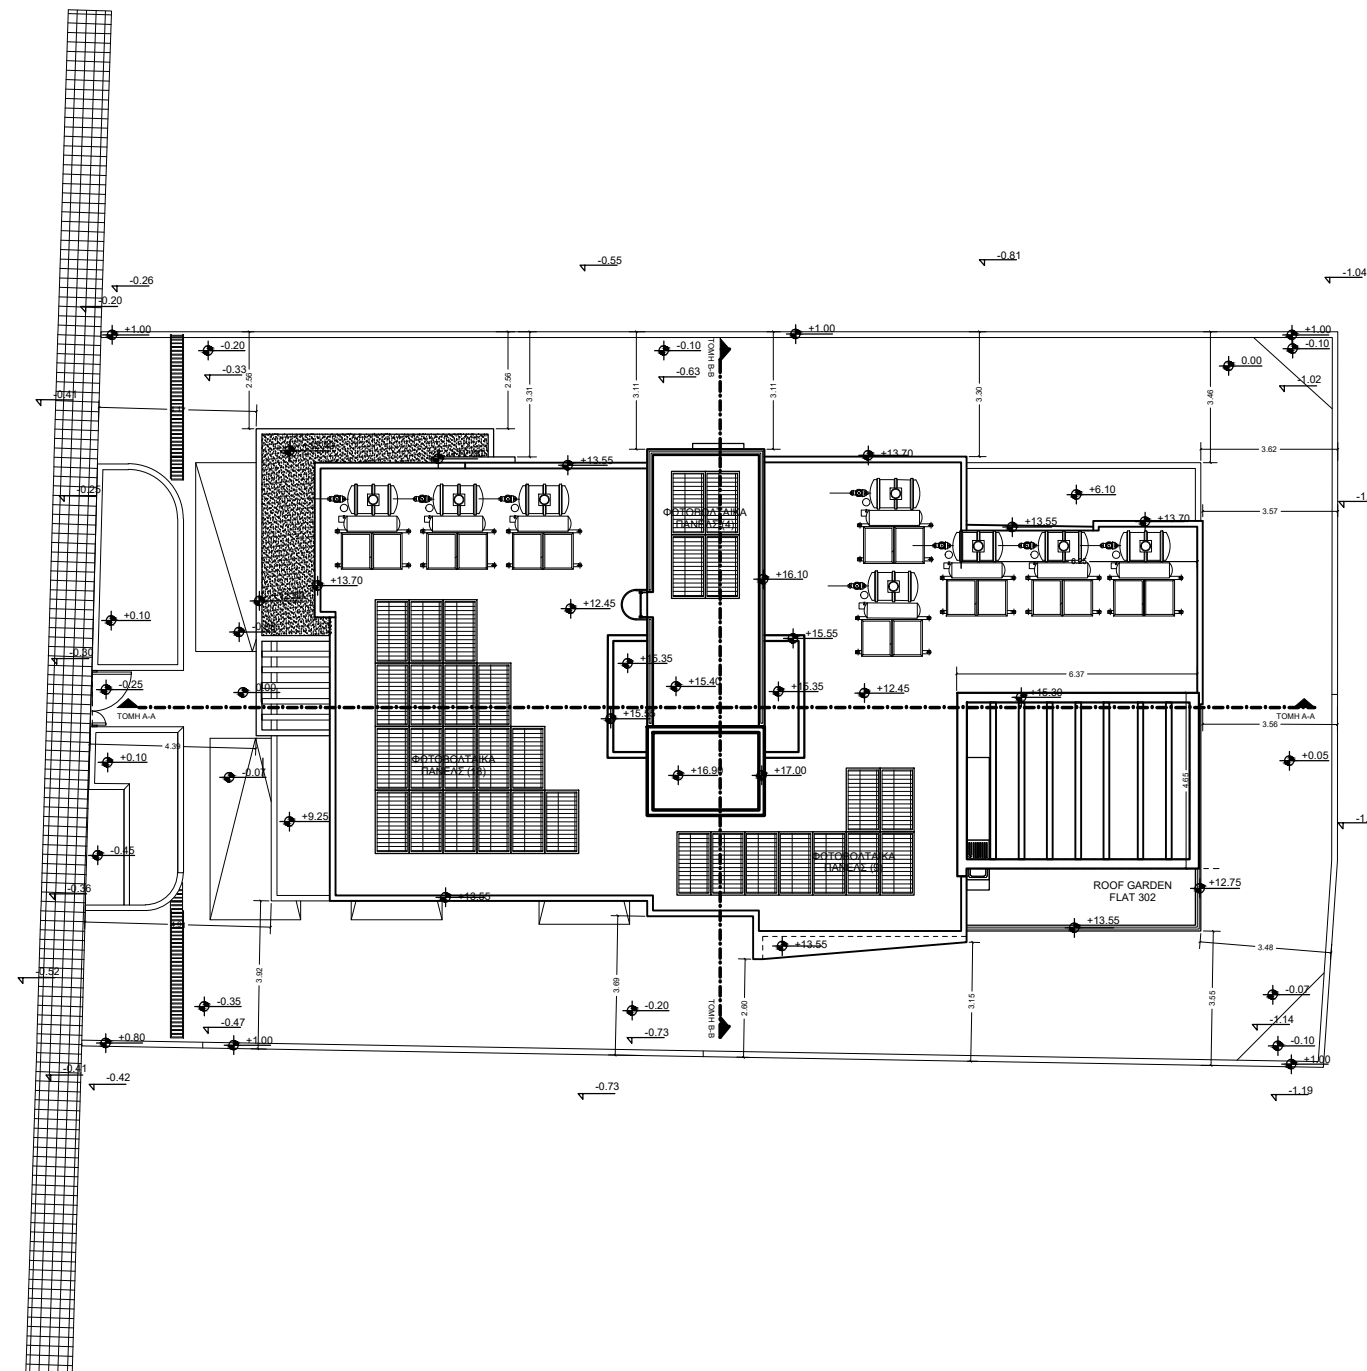

N
S


NASTASIOU
ARCHITECTS | CIVIL ENGINEERS

TEL.: 25-333481

ΕΡΓΟΔΟΤΗΣ:
GLORY RESIDENCE
ΠΟΛΥΚΑΤΟΙΚΙΑ GLORY RES 2

ΤΙΤΛΟΣ ΣΧΕΔΙΟΥ:
ΧΩΡΟΤΑΞΙΚΟ

ΜΕΛΕΤΗ: N.A.	ΣΧΕΔΙΟ: Γ.Π.	ΑΡ.ΣΧ.: 1A
ΗΜΕΡΟΜΗΝΙΑ: ΙΑΝ. 2021	ΚΛΙΜΑΚΑ: 1:200	

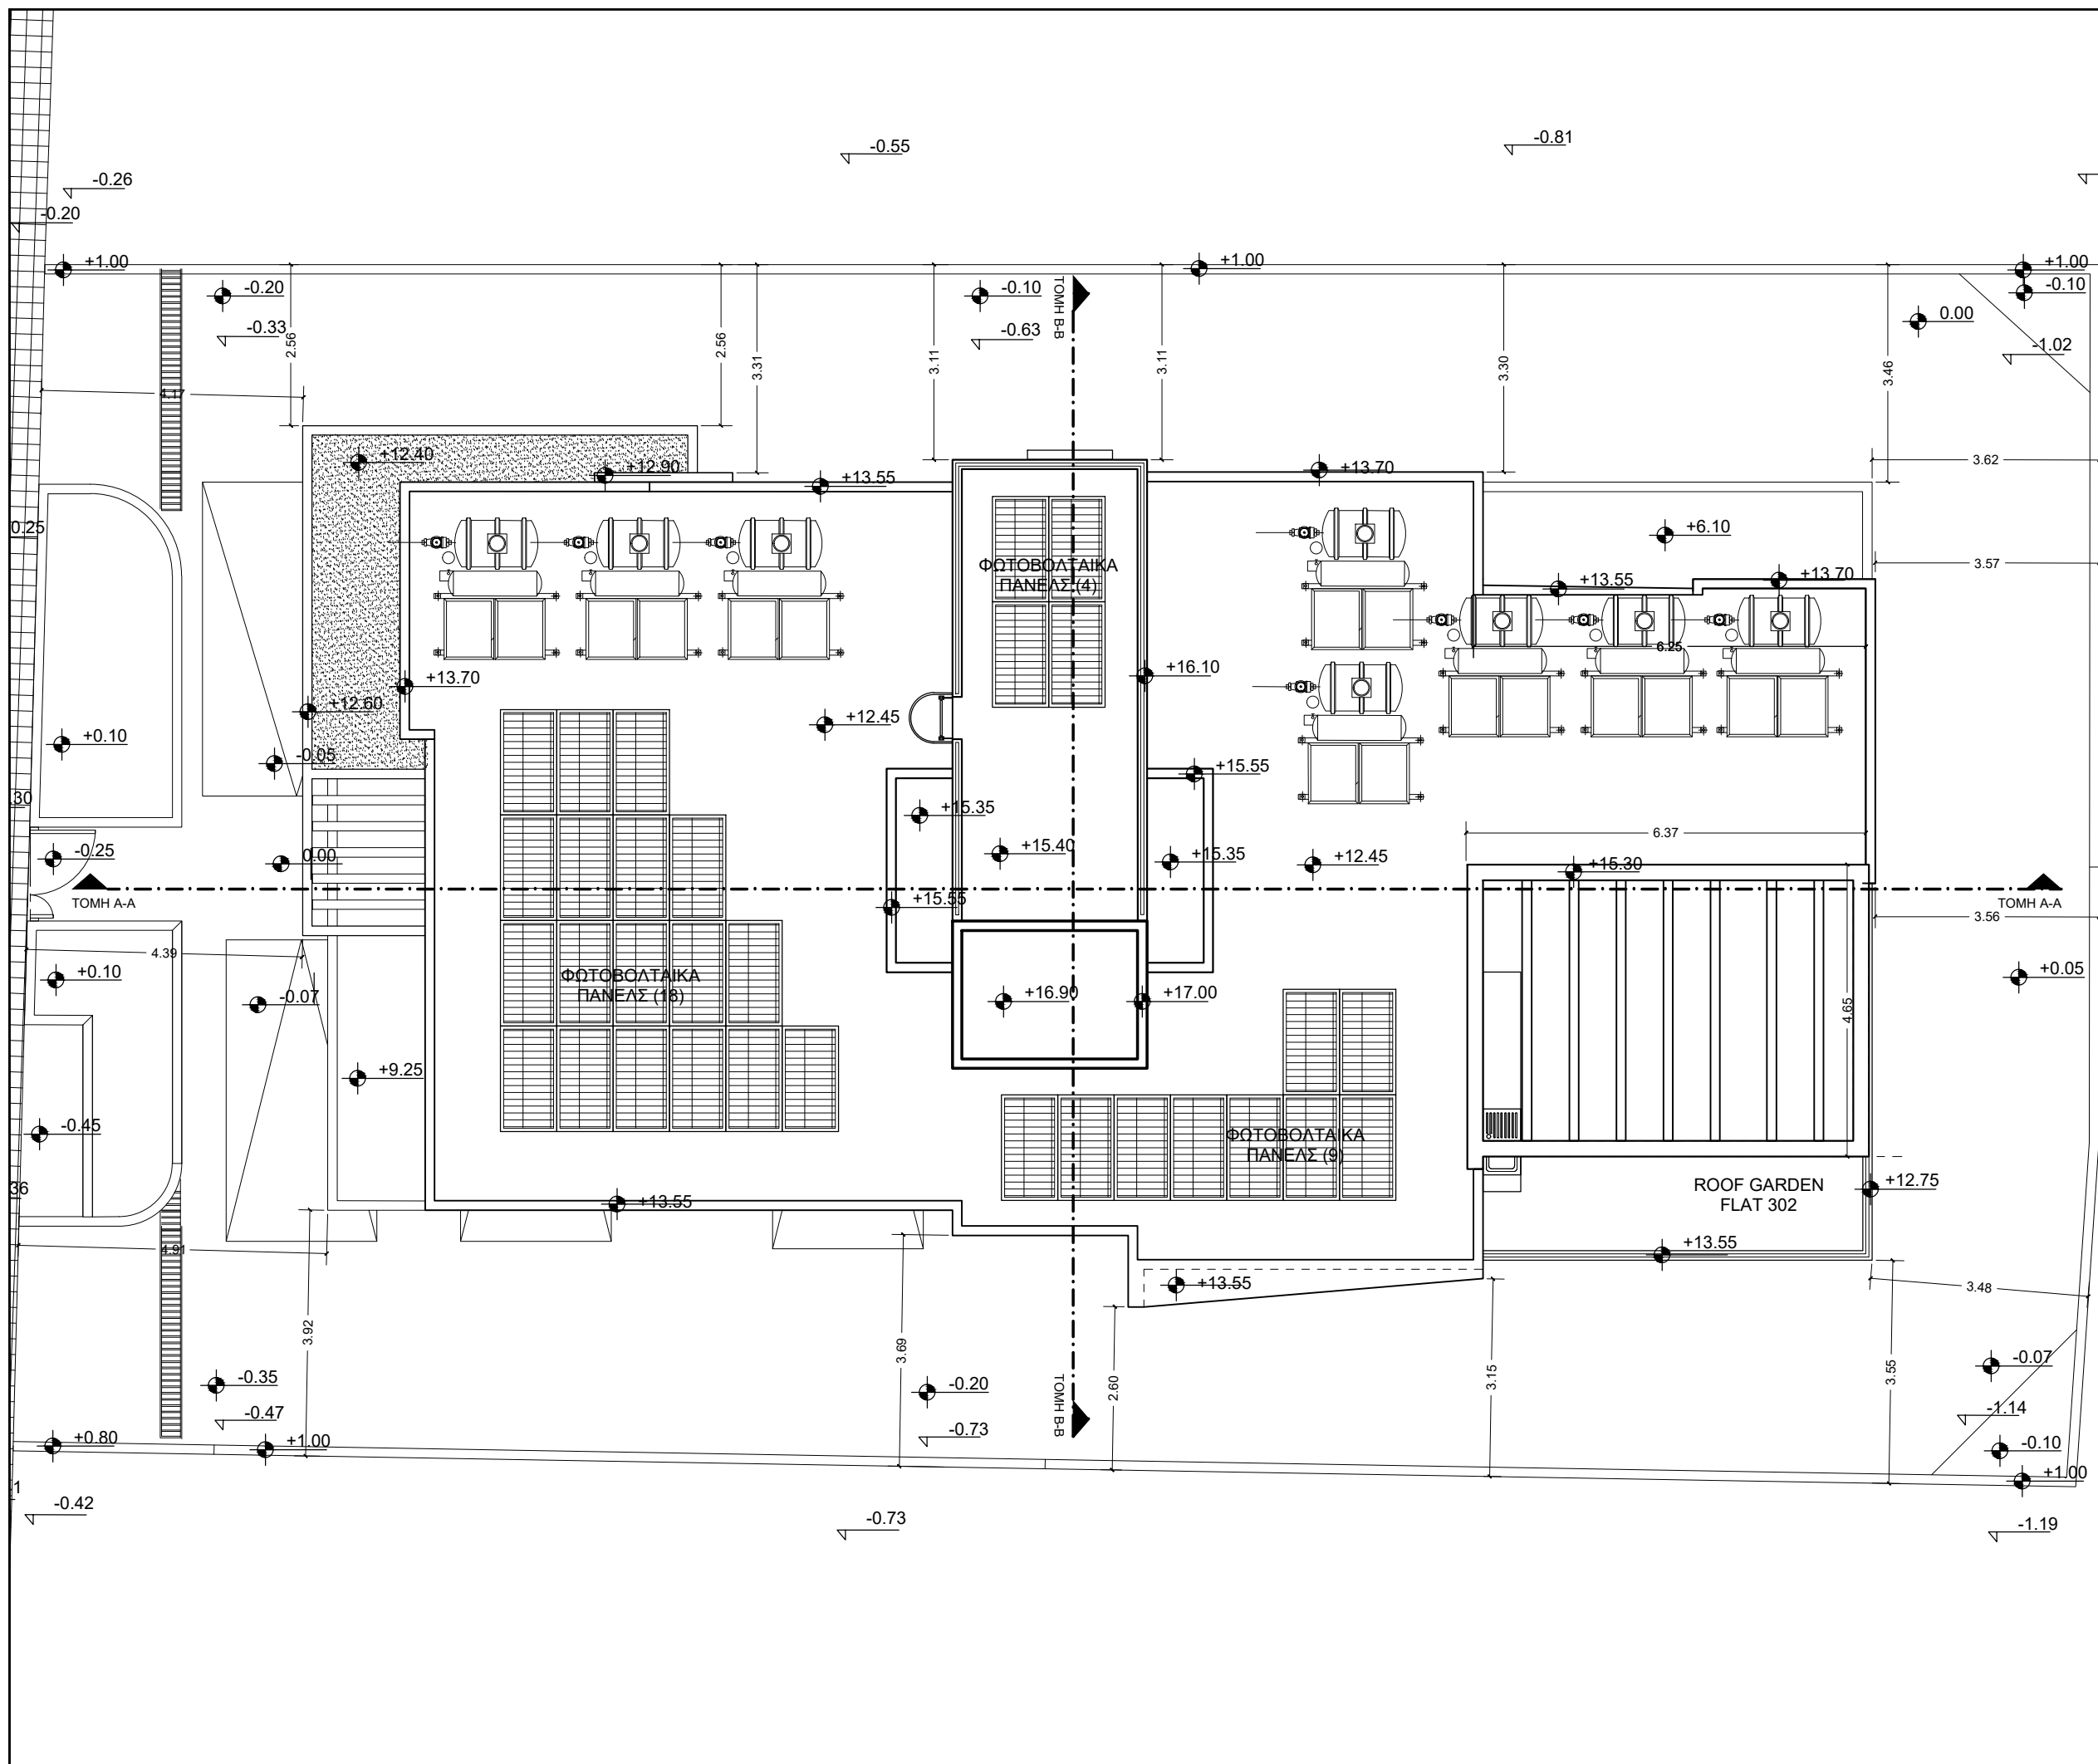


ΠΑΡΑΤΗΡΗΣΕΙΣ

ΧΩΡΟΤΑΞΙΚΟ

N S NASTASIOU
 ARCHITECTS | CIVIL ENGINEERS
 TEL.: 25-333481
 ΕΡΓΟΔΟΤΗΣ:
 GLORY RESIDENCE
 ΠΟΛΥΚΑΤΟΙΚΙΑ GLORY RES 2

ΤΙΤΛΟΣ ΣΧΕΔΙΟΥ:		
ΧΩΡΟΤΑΞΙΚΟ		
ΜΕΛΕΤΗ:	ΣΧΕΔΙΟ:	ΑΡ.ΣΧ.:
N.A.	Γ.Π.	1B
ΗΜΕΡΟΜΗΝΙΑ:	ΚΛΙΜΑΚΑ:	
ΙΑΝ. 2021	1:100	

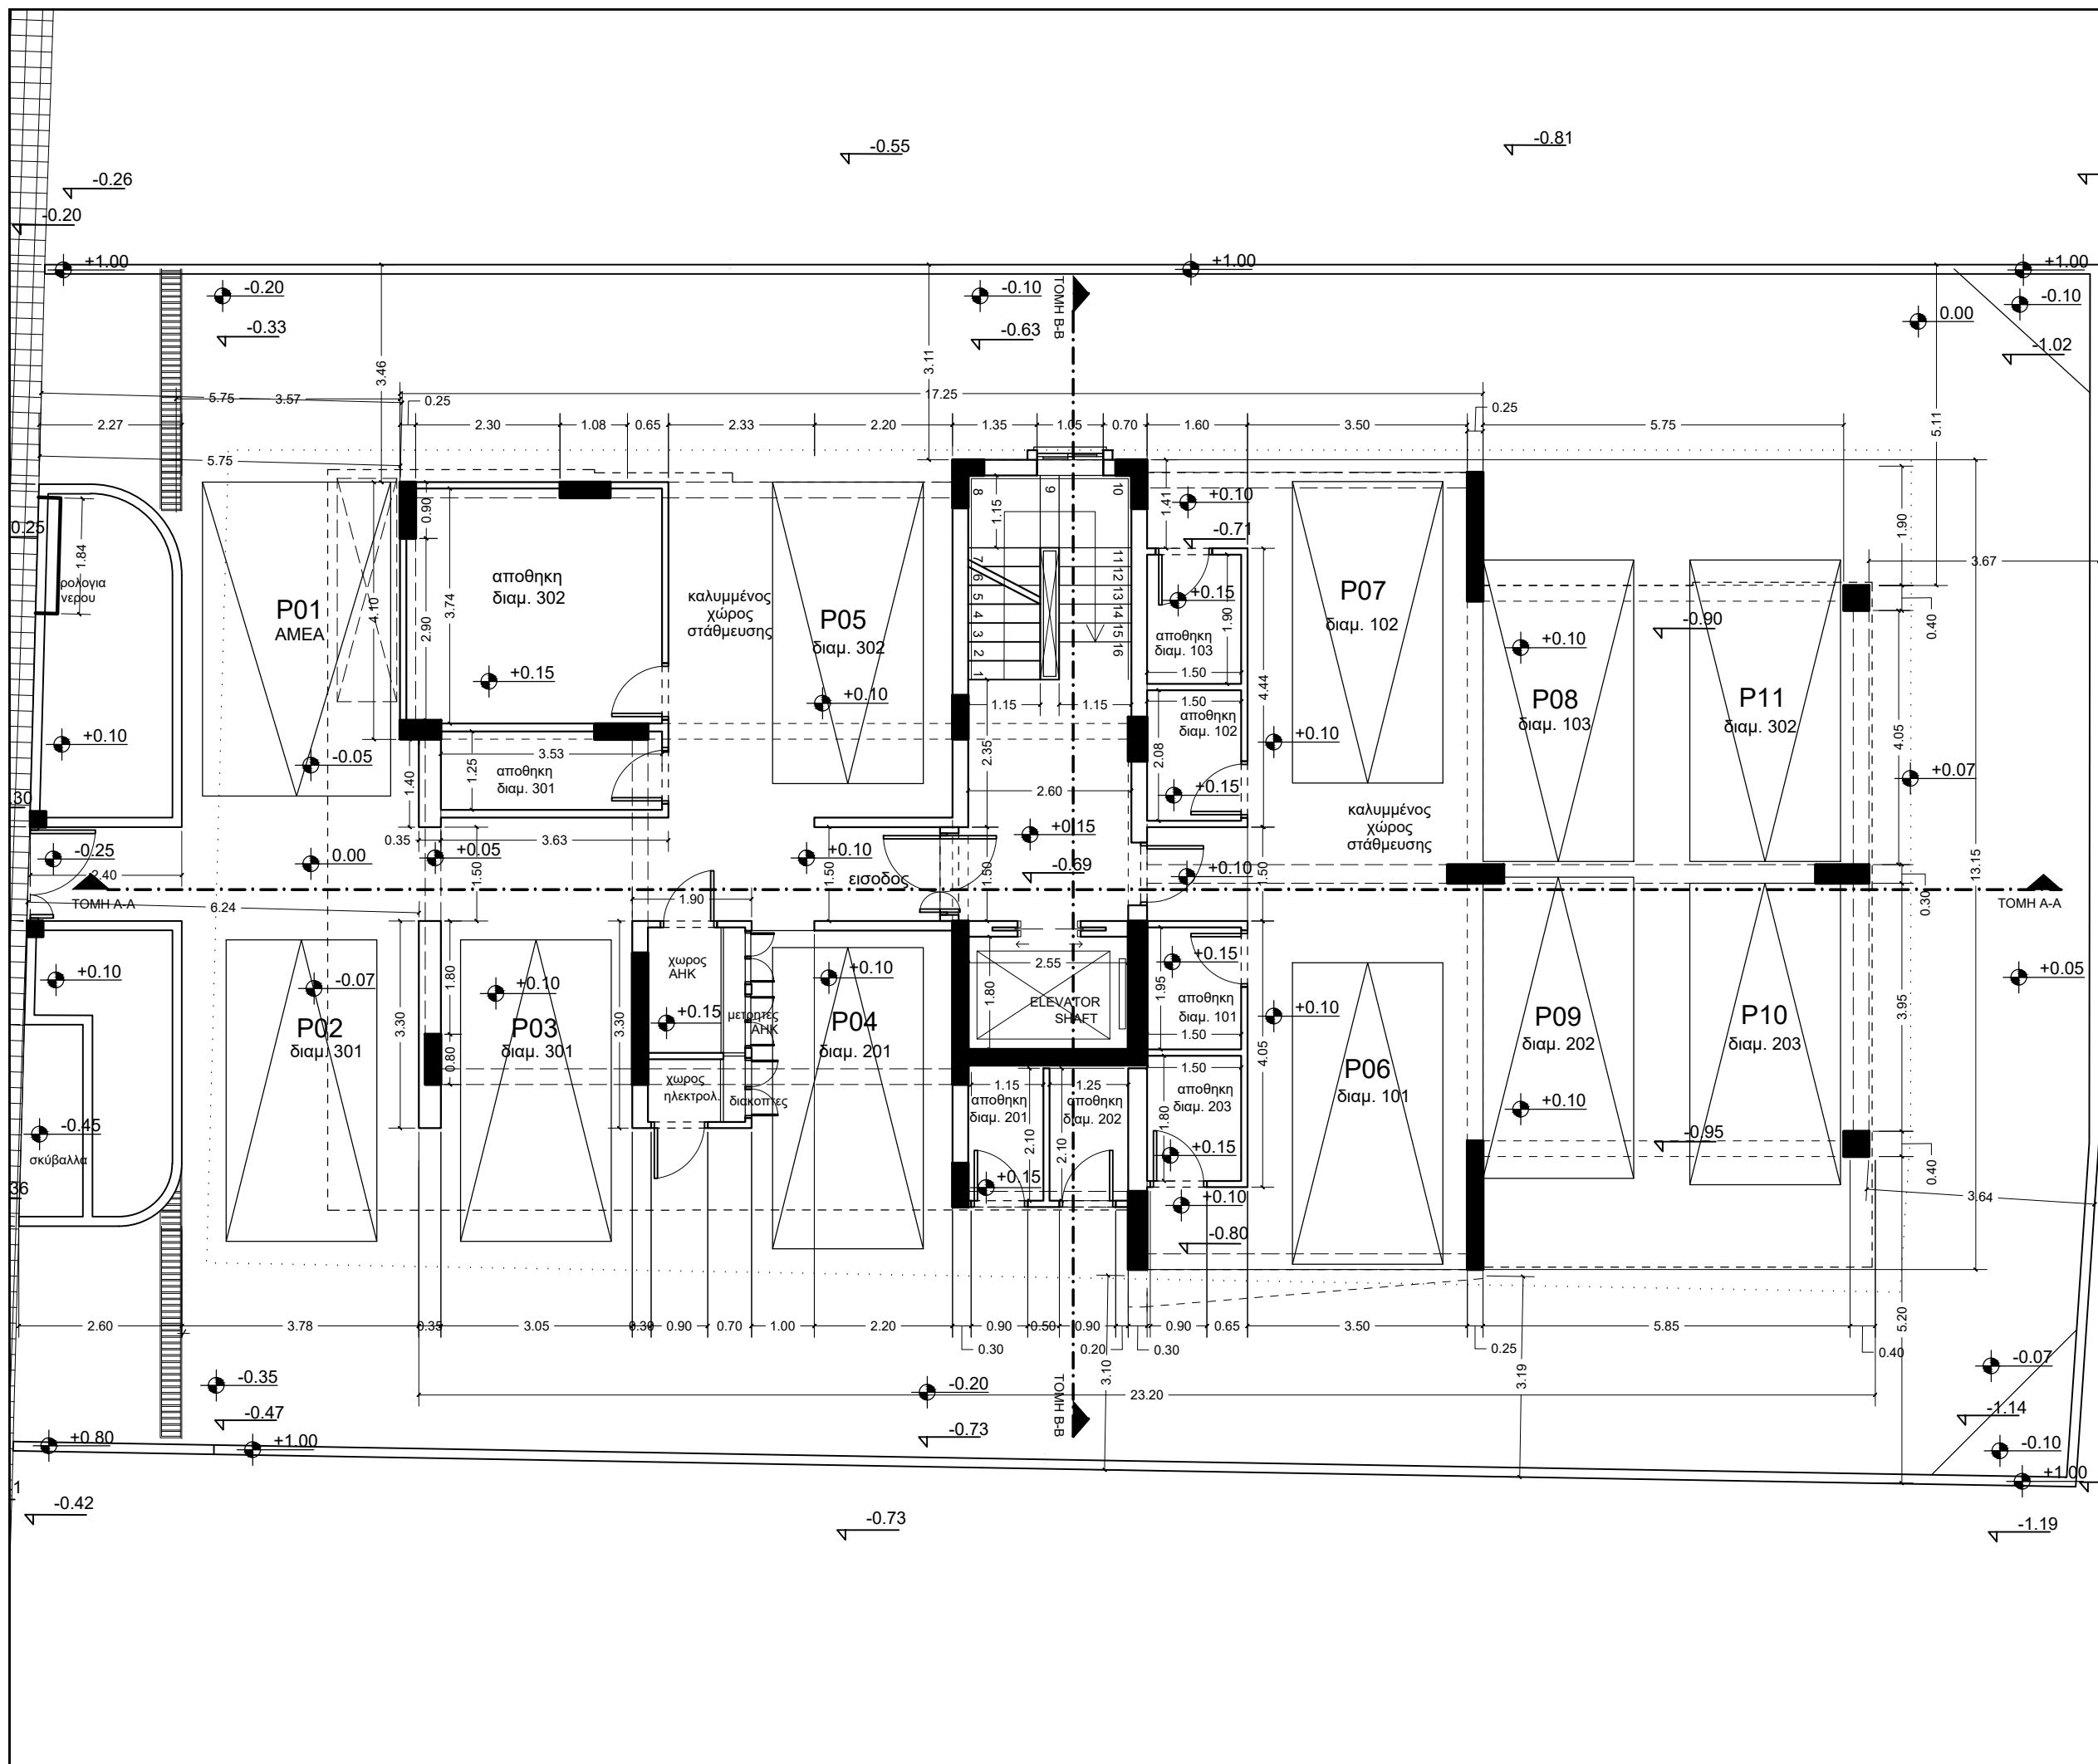


ΠΑΡΑΤΗΡΗΣΕΙΣ

ΚΑΤΟΨΗ ΙΣΟΓΕΙΟΥ

NASTASIOU
 ARCHITECTS | CIVIL ENGINEERS
 TEL.: 25-333481
 ΕΡΓΟΔΟΤΗΣ:
 GLORY RESIDENCE
 ΠΟΛΥΚΑΤΟΙΚΙΑ GLORY RES 2

ΤΙΤΛΟΣ ΣΧΕΔΙΟΥ:		
ΚΑΤΟΨΗ ΙΣΟΓΕΙΟΥ		
ΜΕΛΕΤΗ:	ΣΧΕΔΙΟ:	ΑΡ.ΣΧ.:
N.A.	Γ.Π.	2B
ΗΜΕΡΟΜΗΝΙΑ:	ΚΑΙΜΑΚΑ:	
ΙΑΝ. 2021	1:100	


ΚΑΤΟΨΗ Α' ΟΡΟΦΟΥ

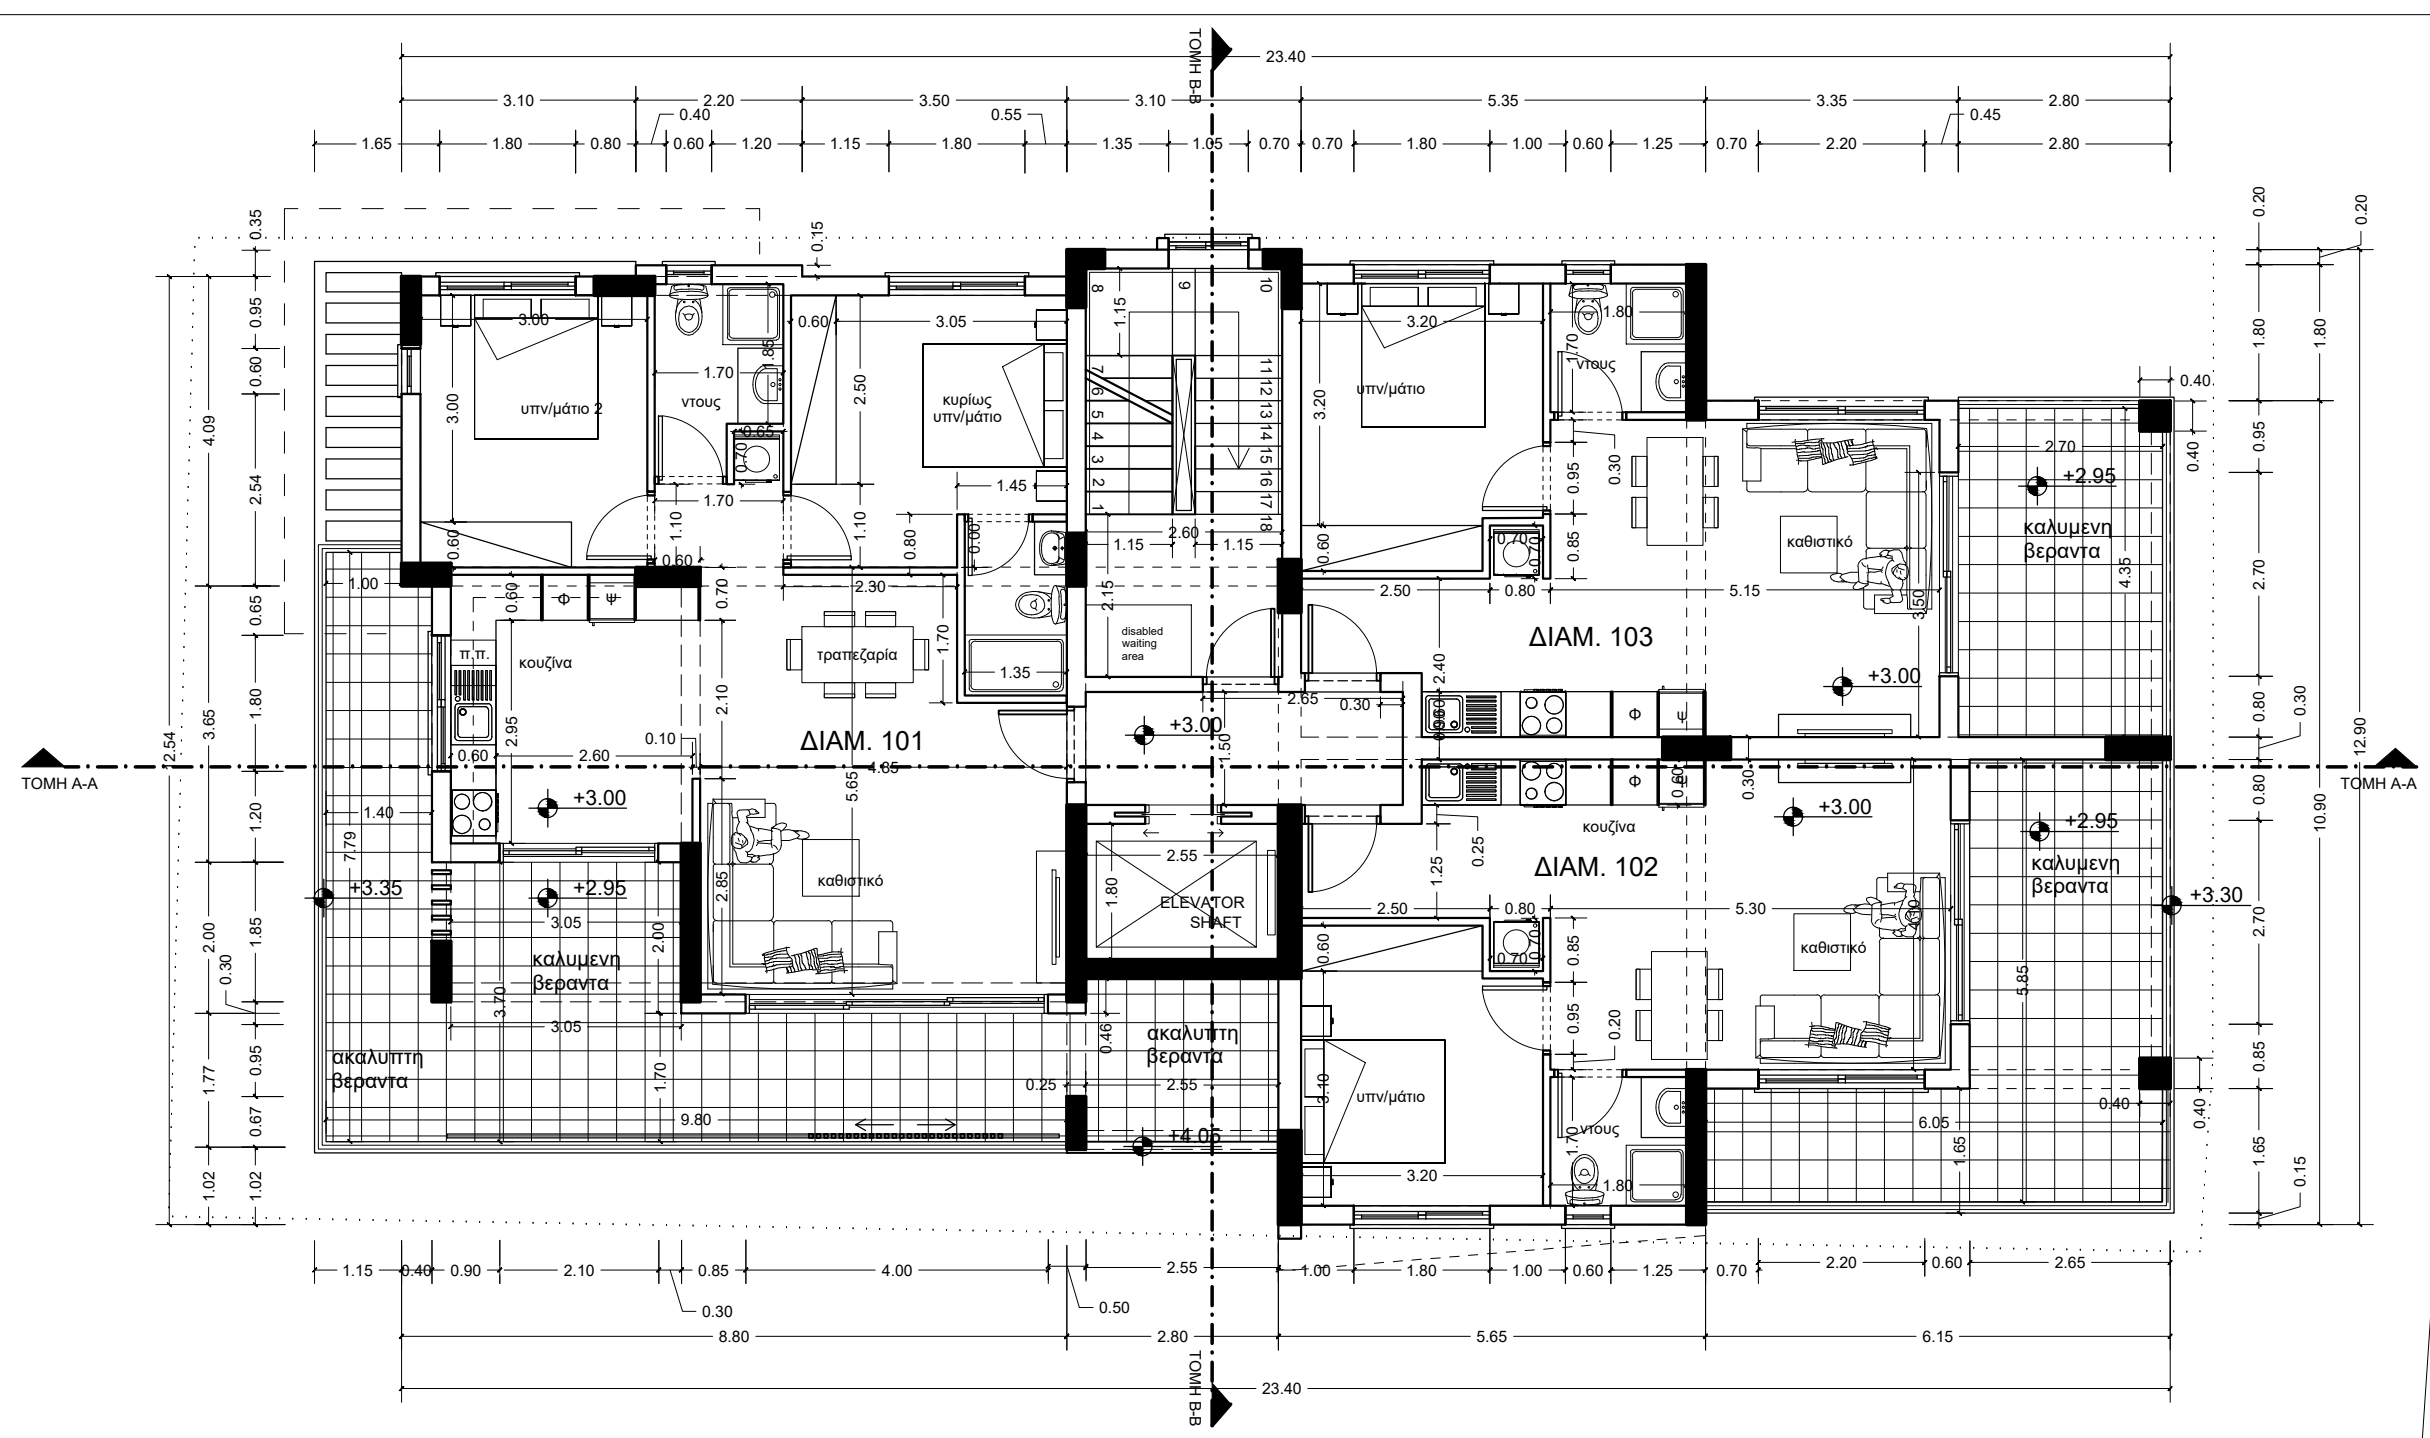

S+N
NASTASIOU
 ARCHITECTS | CIVIL ENGINEERS
 TEL.: 25-333481
 ΕΡΓΟΔΟΤΗΣ:
 GLORY RESIDENCE
 ΠΟΛΥΚΑΤΟΙΚΙΑ GLORY RES 2


ΤΙΤΛΟΣ ΣΧΕΔΙΟΥ:		
ΚΑΤΟΨΗ Α' ΟΡΟΦΟΥ		
ΜΕΛΕΤΗ:	ΣΧΕΔΙΟ:	ΑΡ.ΣΧ.:
N.A.	Γ.Π.	3
ΗΜΕΡΟΜΗΝΙΑ:	ΚΑΙΜΑΚΑ:	
ΙΑΝ. 2021	1:100	

ΚΑΤΟΨΗ Β' ΟΡΟΦΟΥ

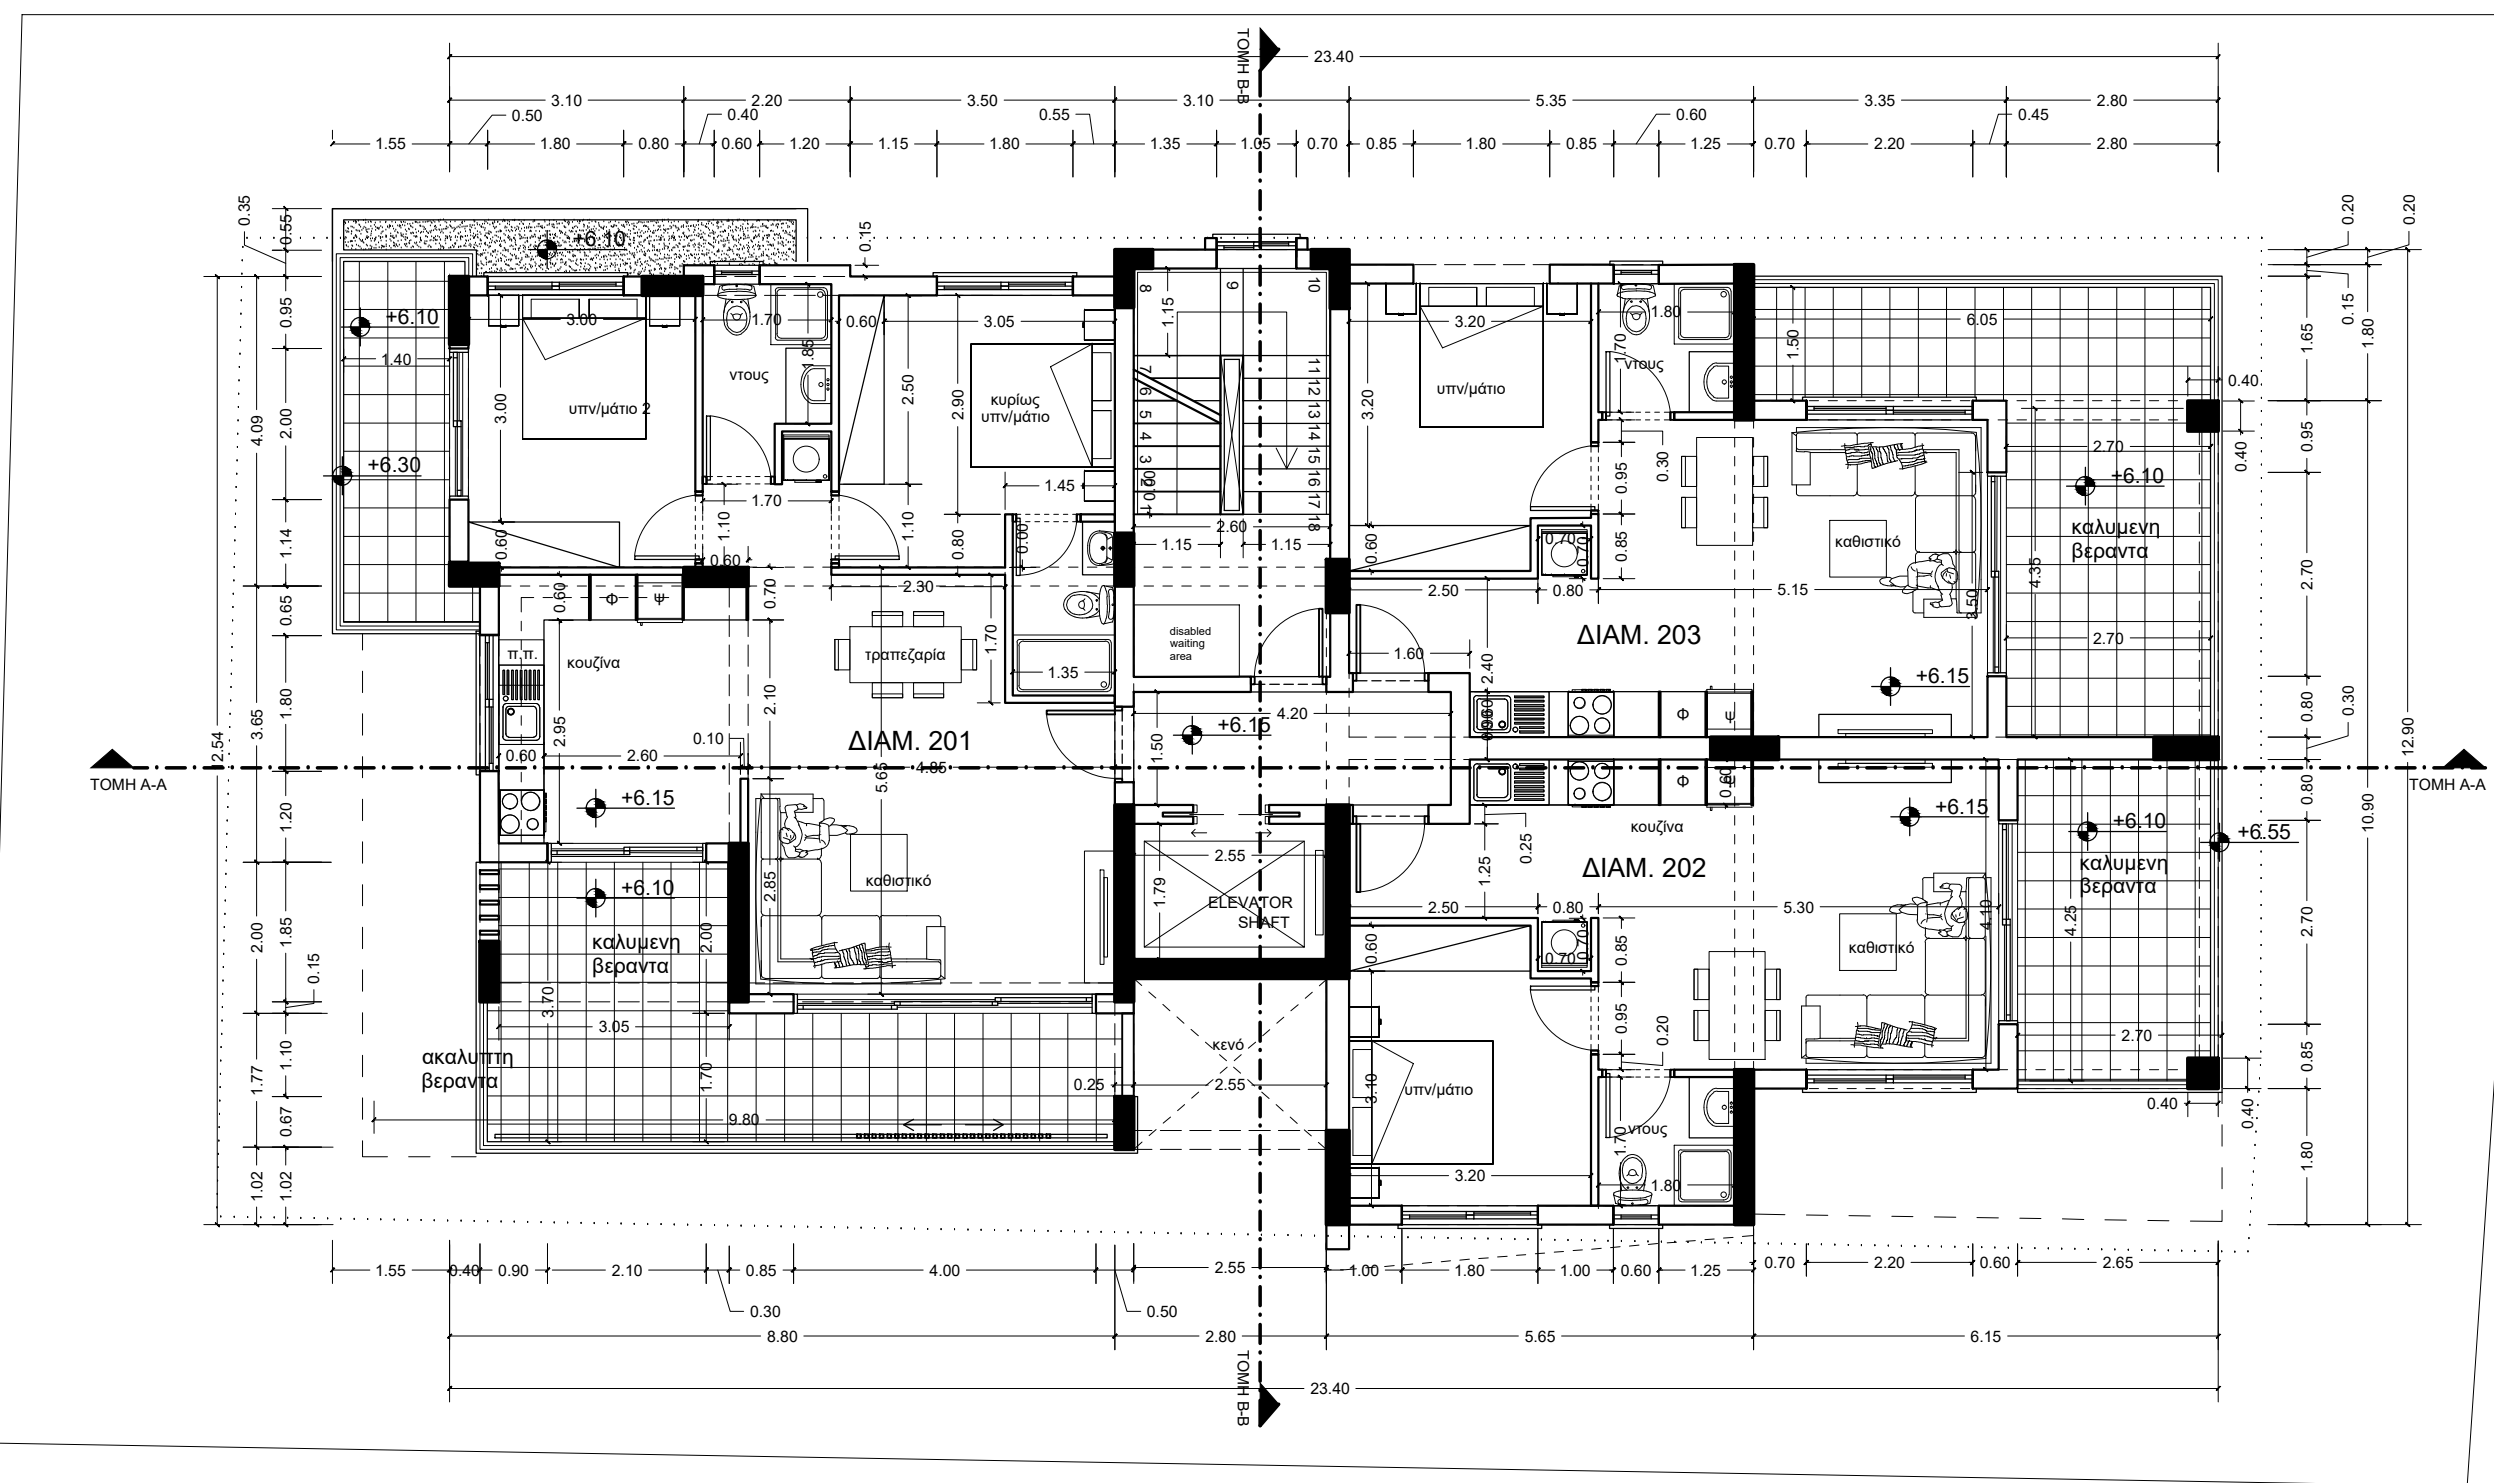

		ΤΕΛ.: 25-333481
		ΕΡΓΟΔΟΤΗΣ: GLORY RESIDENCE ΠΟΛΥΚΑΤΟΙΚΙΑ GLORY RES 2
ΤΙΤΛΟΣ ΣΧΕΔΙΟΥ: ΚΑΤΟΨΗ Β' ΟΡΟΦΟΥ		
ΜΕΛΕΤΗ: Ν.Α.	ΣΧΕΔΙΟ: Γ.Π.	ΑΡ.ΣΧ.: 4
ΗΜΕΡΟΜΗΝΙΑ: ΙΑΝ. 2021	ΚΑΙΜΑΚΑ: 1:100	



ΚΑΤΟΨΗ Γ' ΟΡΟΦΟΥ

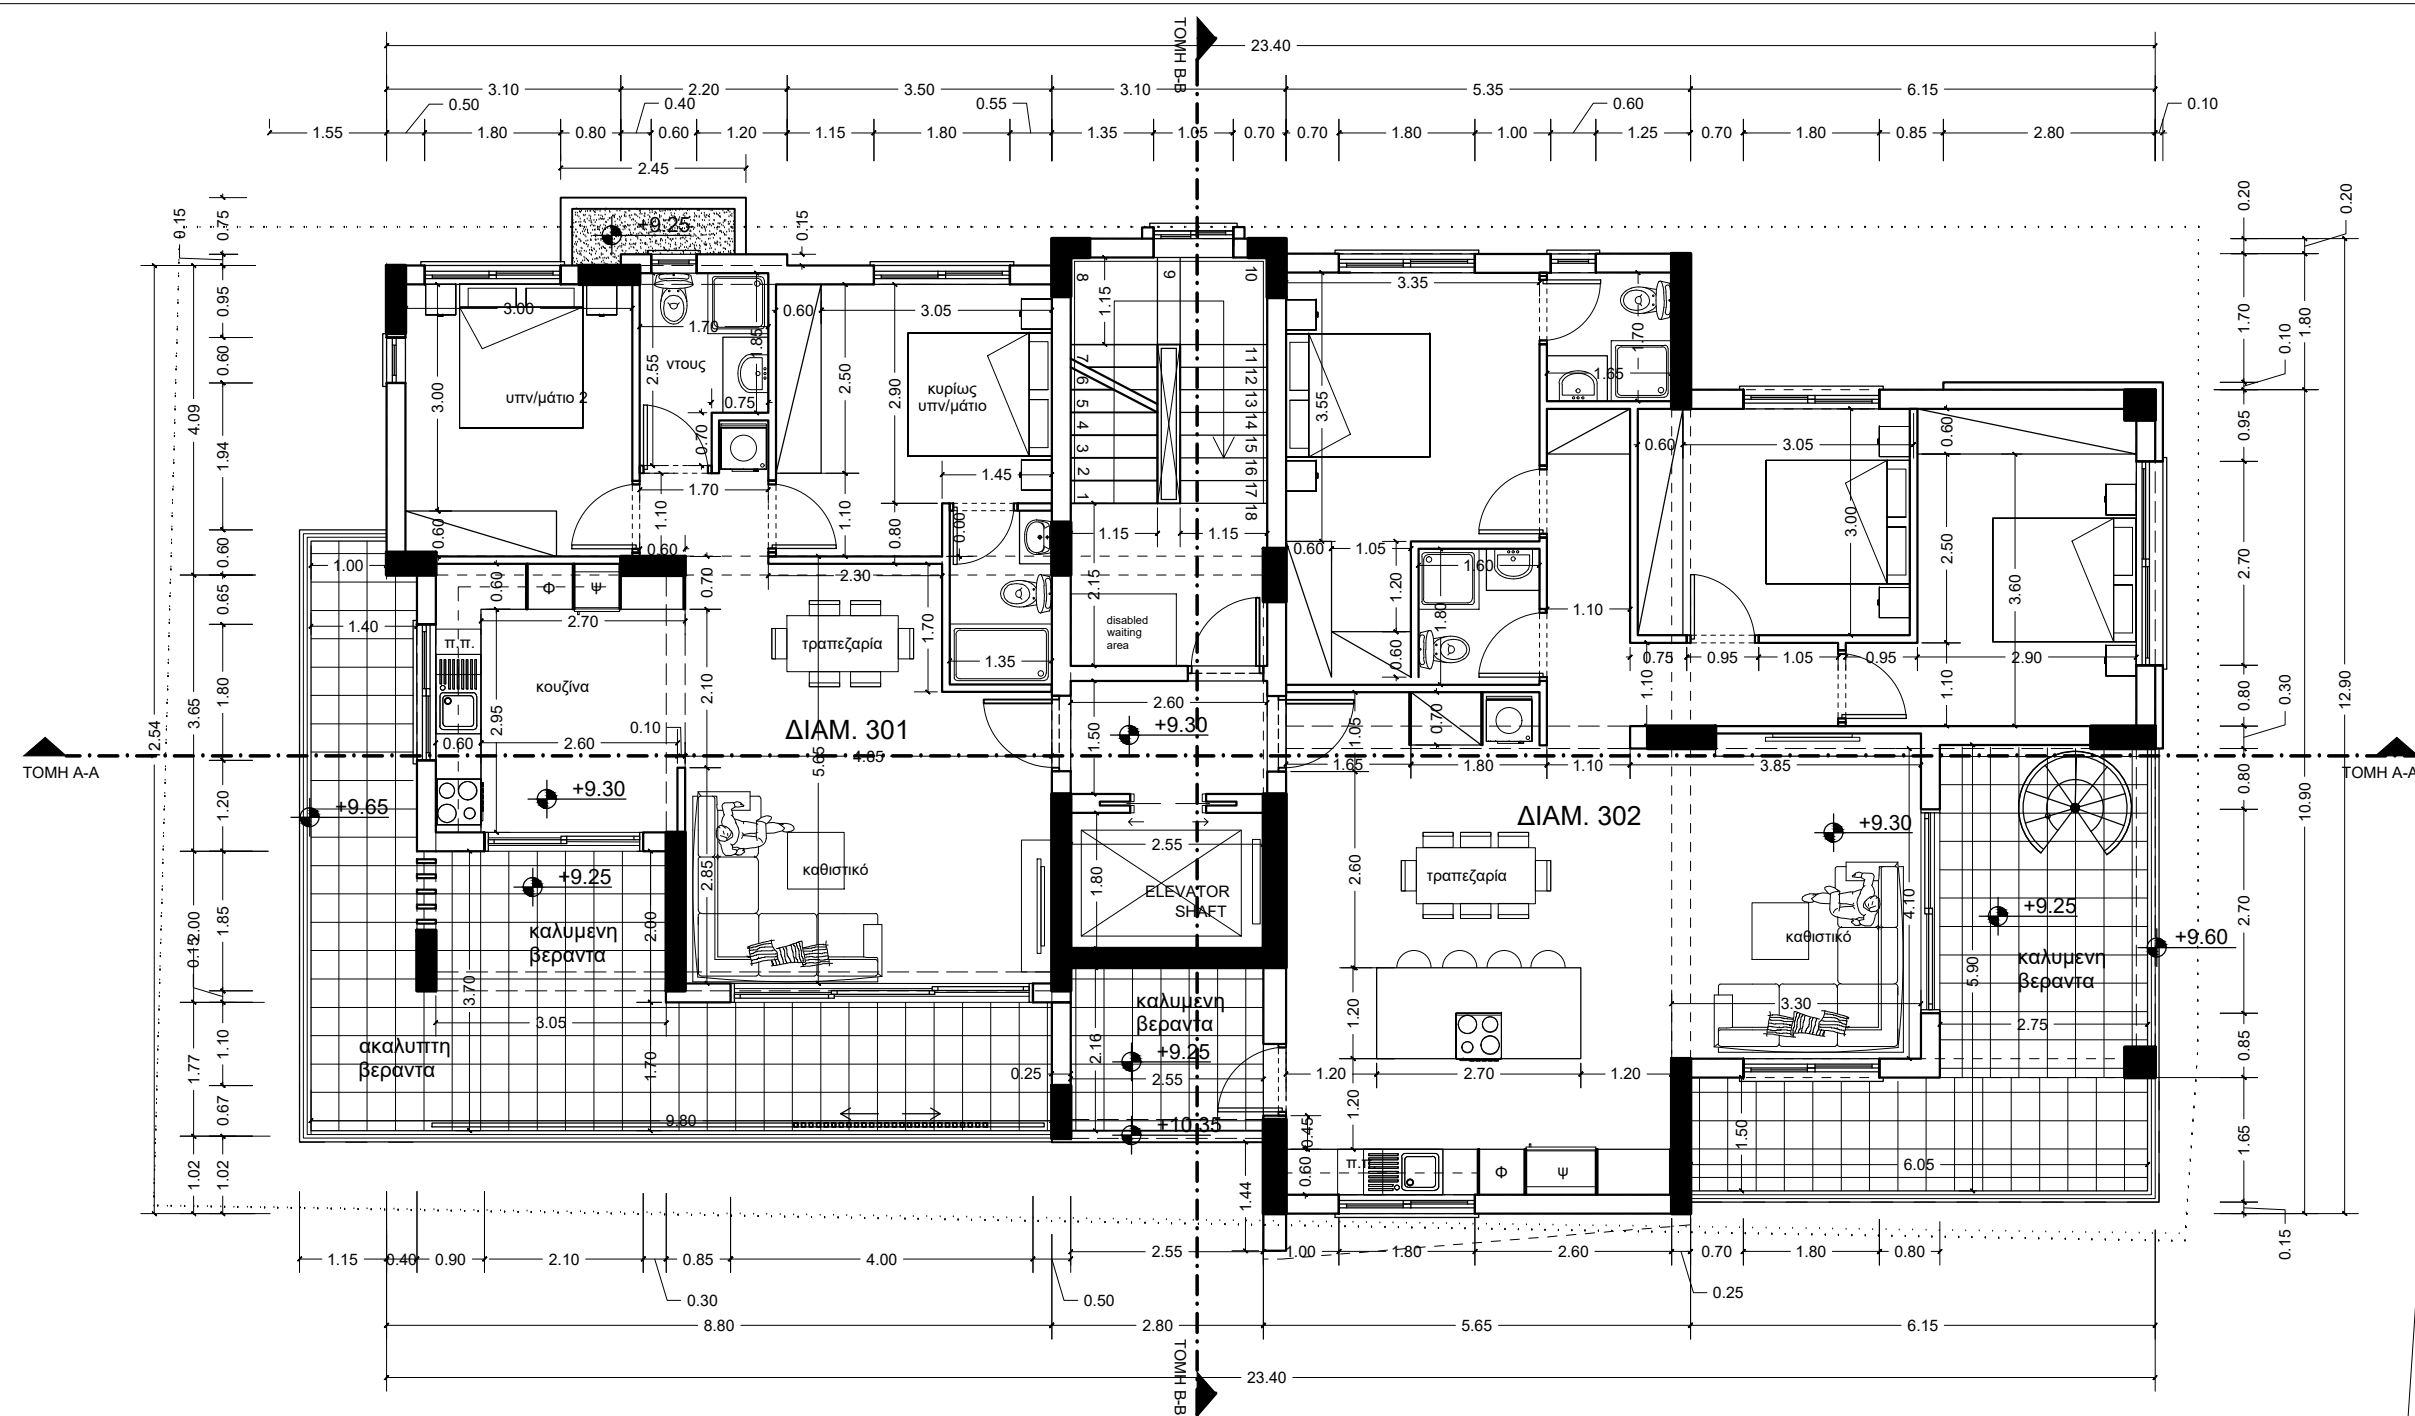

S+N
NASTASIOU
 ARCHITECTS | CIVIL ENGINEERS
 TEL.: 25-333481
 ΕΡΓΟΔΟΤΗΣ:
 GLORY RESIDENCE
 ΠΟΛΥΚΑΤΟΙΚΙΑ GLORY RES 2

ΤΙΤΛΟΣ ΣΧΕΔΙΟΥ:		
ΚΑΤΟΨΗ Γ' ΟΡΟΦΟΥ		
ΜΕΛΕΤΗ:	ΣΧΕΔΙΟ:	ΑΡ.ΣΧ.:
N.A.	Γ.Π.	5
ΗΜΕΡΟΜΗΝΙΑ:	ΚΛΙΜΑΚΑ:	
ΙΑΝ. 2021	1:100	

ΚΑΤΟΨΗ ΟΡΟΦΗΣ

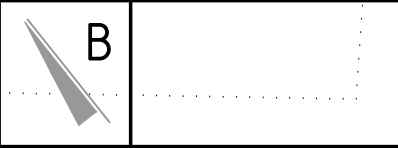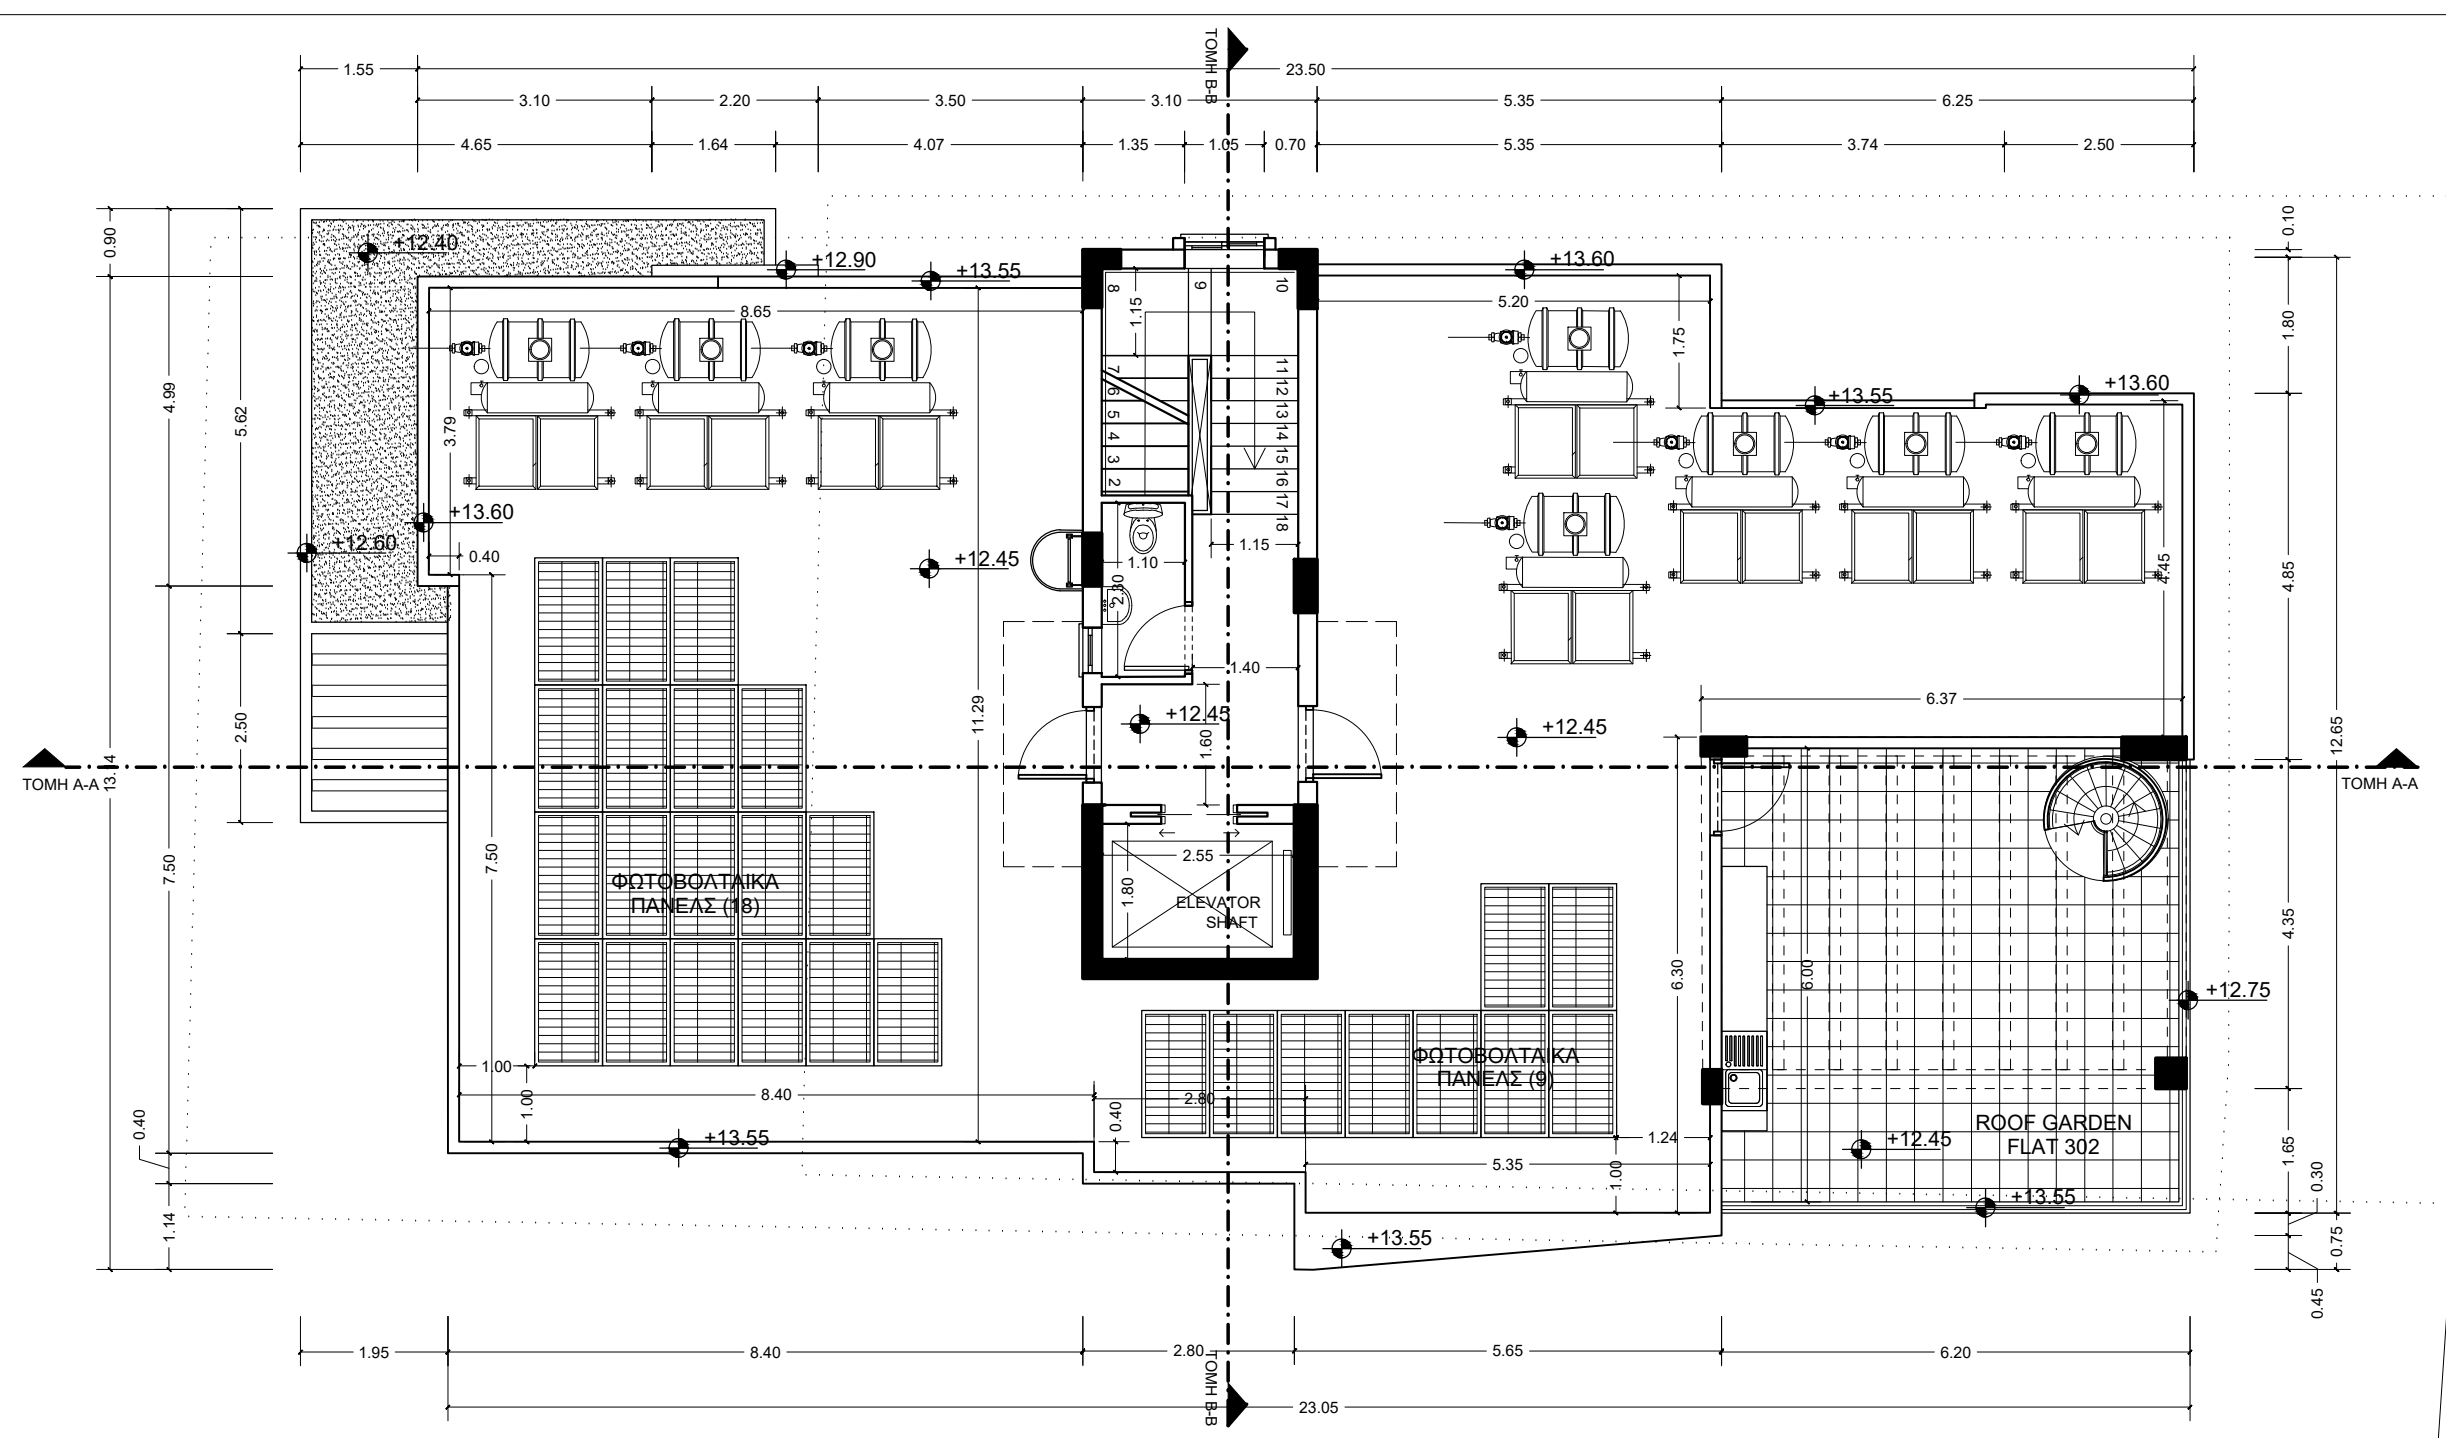

NASTASIOU
 ARCHITECTS | CIVIL ENGINEERS
 TEL.: 25-333481
 ΕΡΓΟΔΟΤΗΣ:
 GLORY RESIDENCE
 ΠΟΛΥΚΑΤΟΙΚΙΑ GLORY RES 2

ΤΙΤΛΟΣ ΣΧΕΔΙΟΥ:
 ΚΑΤΟΨΗ ΟΡΟΦΗΣ



ΜΕΛΕΤΗ: N.A.	ΣΧΕΔΙΟ: Γ.Π.	ΑΡ.ΣΧ.: 6
ΗΜΕΡΟΜΗΝΙΑ: ΙΑΝ. 2021	ΚΛΙΜΑΚΑ: 1:100	

ΠΑΡΑΤΗΡΗΣΕΙΣ

ΥΛΙΚΑ ΚΑΤΑΣΚΕΥΗΣ

1. ΓΡΑΦΙΑΤΟ / ΘΕΡΜΟΠΡΟΣΩΠΗ
2. ΓΡΑΦΙΑΤΟ / ΘΕΡΜΟΠΡ. ΓΚΡΙ
3. ΓΡΑΦΙΑΤΟ / ΘΕΡΜΟΠΡ. ΓΚΡΙ ΣΚΟΥΡΟ
4. ΓΡΑΦΙΑΤΟ
5. ΓΡΑΦΙΑΤΟ ΓΚΡΙ
6. ΣΠΑΤΟΥΛΑ ΚΑΙ ΜΠΟΓΙΑ
7. ΕΜΦΑΝΕΣ ΜΠΕΤΟΝ
8. ΔΟΚΙΔΕΣ ΣΥΝΘ. ΞΥΛΟΥ (SCELTO)
9. ΕΠΕΝΔΥΣΗ ΜΑΡΜΑΡΟ
10. ΓΥΑΛΙΝΟ ΣΤΗΘΑΙΟ
11. ΑΛΟΥΜΙΝΙΑ ΚΟΥΦΩΜΑΤΑ
12. ΓΥΙΑΛΛΙ
13. ΜΕΤΑΛΛΙΚΗ ΚΑΤΑΣΚΕΥΗ
14. CURTAIN WALL
15. SLIDING SHADES ΑΛΟΥΜΙΝΙΟΥ ΚΑΦΕ

ΟΡΟΦΗ ΑΝΕΛΚΥΣΤΗΡ.

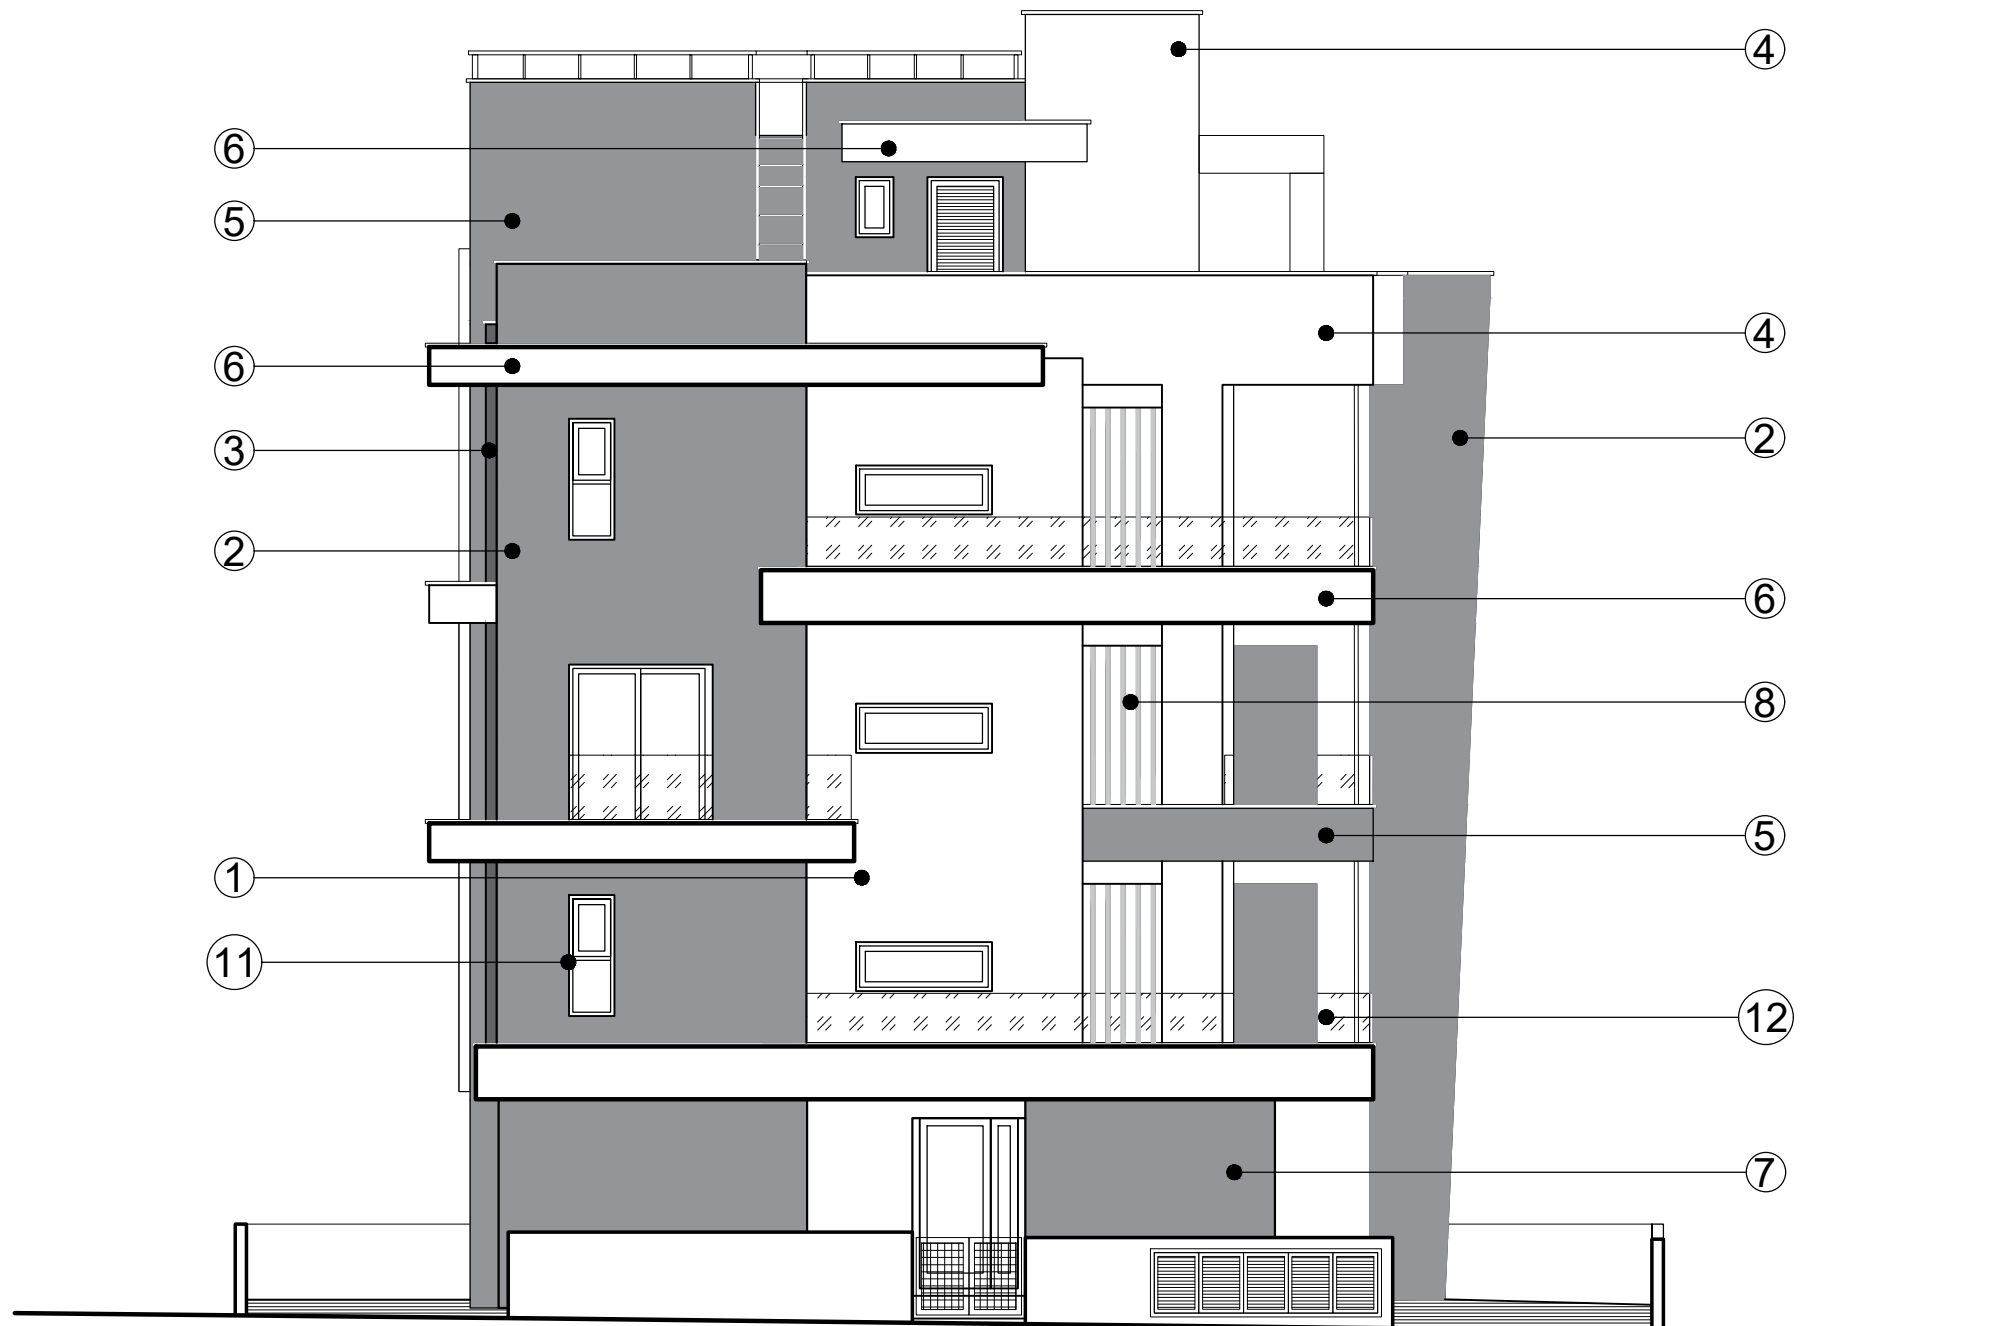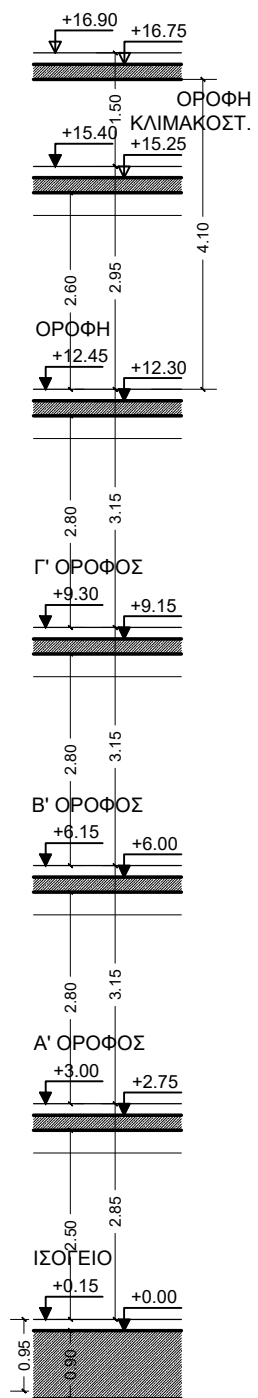

ΠΡΟΣΩΠΗ - ΔΥΤΙΚΗ ΟΨΗ

NASTASIOU
ARCHITECTS | CIVIL ENGINEERS
TEL.: 25-333481

ΕΡΓΟΔΟΤΗΣ:
GLORY RESIDENCE
ΠΟΛΥΚΑΤΟΙΚΙΑ GLORY RES 2

ΤΙΤΛΟΣ ΣΧΕΔΙΟΥ:

ΠΡΟΣΩΠΗ - ΔΥΤΙΚΗ ΟΨΗ











ΜΕΛΕΤΗ: N.A.	ΣΧΕΔΙΟ: Γ.Π.	ΑΡ.ΣΧ.: 7
ΗΜΕΡΟΜΗΝΙΑ: ΙΑΝ. 2021	ΚΛΙΜΑΚΑ: 1:100	

ΠΑΡΑΤΗΡΗΣΕΙΣ

ΥΛΙΚΑ ΚΑΤΑΣΚΕΥΗΣ

1. ΓΡΑΦΙΑΤΟ / ΘΕΡΜΟΠΡΟΣΩΠΗ
2. ΓΡΑΦΙΑΤΟ / ΘΕΡΜΟΠΡ. ΓΚΡΙ
3. ΓΡΑΦΙΑΤΟ / ΘΕΡΜΟΠΡ. ΓΚΡΙ ΣΚΟΥΡΟ
4. ΓΡΑΦΙΑΤΟ
5. ΓΡΑΦΙΑΤΟ ΓΚΡΙ
6. ΣΠΑΤΟΥΛΑ ΚΑΙ ΜΠΟΓΙΑ
7. ΕΜΦΑΝΕΣ ΜΠΕΤΟΝ
8. ΔΟΚΙΔΕΣ ΣΥΝΘ. ΞΥΛΟΥ (SCELTO)
9. ΕΠΕΝΔΥΣΗ ΜΑΡΜΑΡΟ
10. ΓΥΑΛΙΝΟ ΣΤΗΘΑΙΟ
11. ΑΛΟΥΜΙΝΙΑ ΚΟΥΦΩΜΑΤΑ
12. ΓΥΙΑΛΛΙ
13. ΜΕΤΑΛΛΙΚΗ ΚΑΤΑΣΚΕΥΗ
14. CURTAIN WALL
15. SLIDING SHADES ΑΛΟΥΜΙΝΙΟΥ ΚΑΦΕ

ΟΡΟΦΗ ΑΝΕΛΚΥΣΤΗΡ.

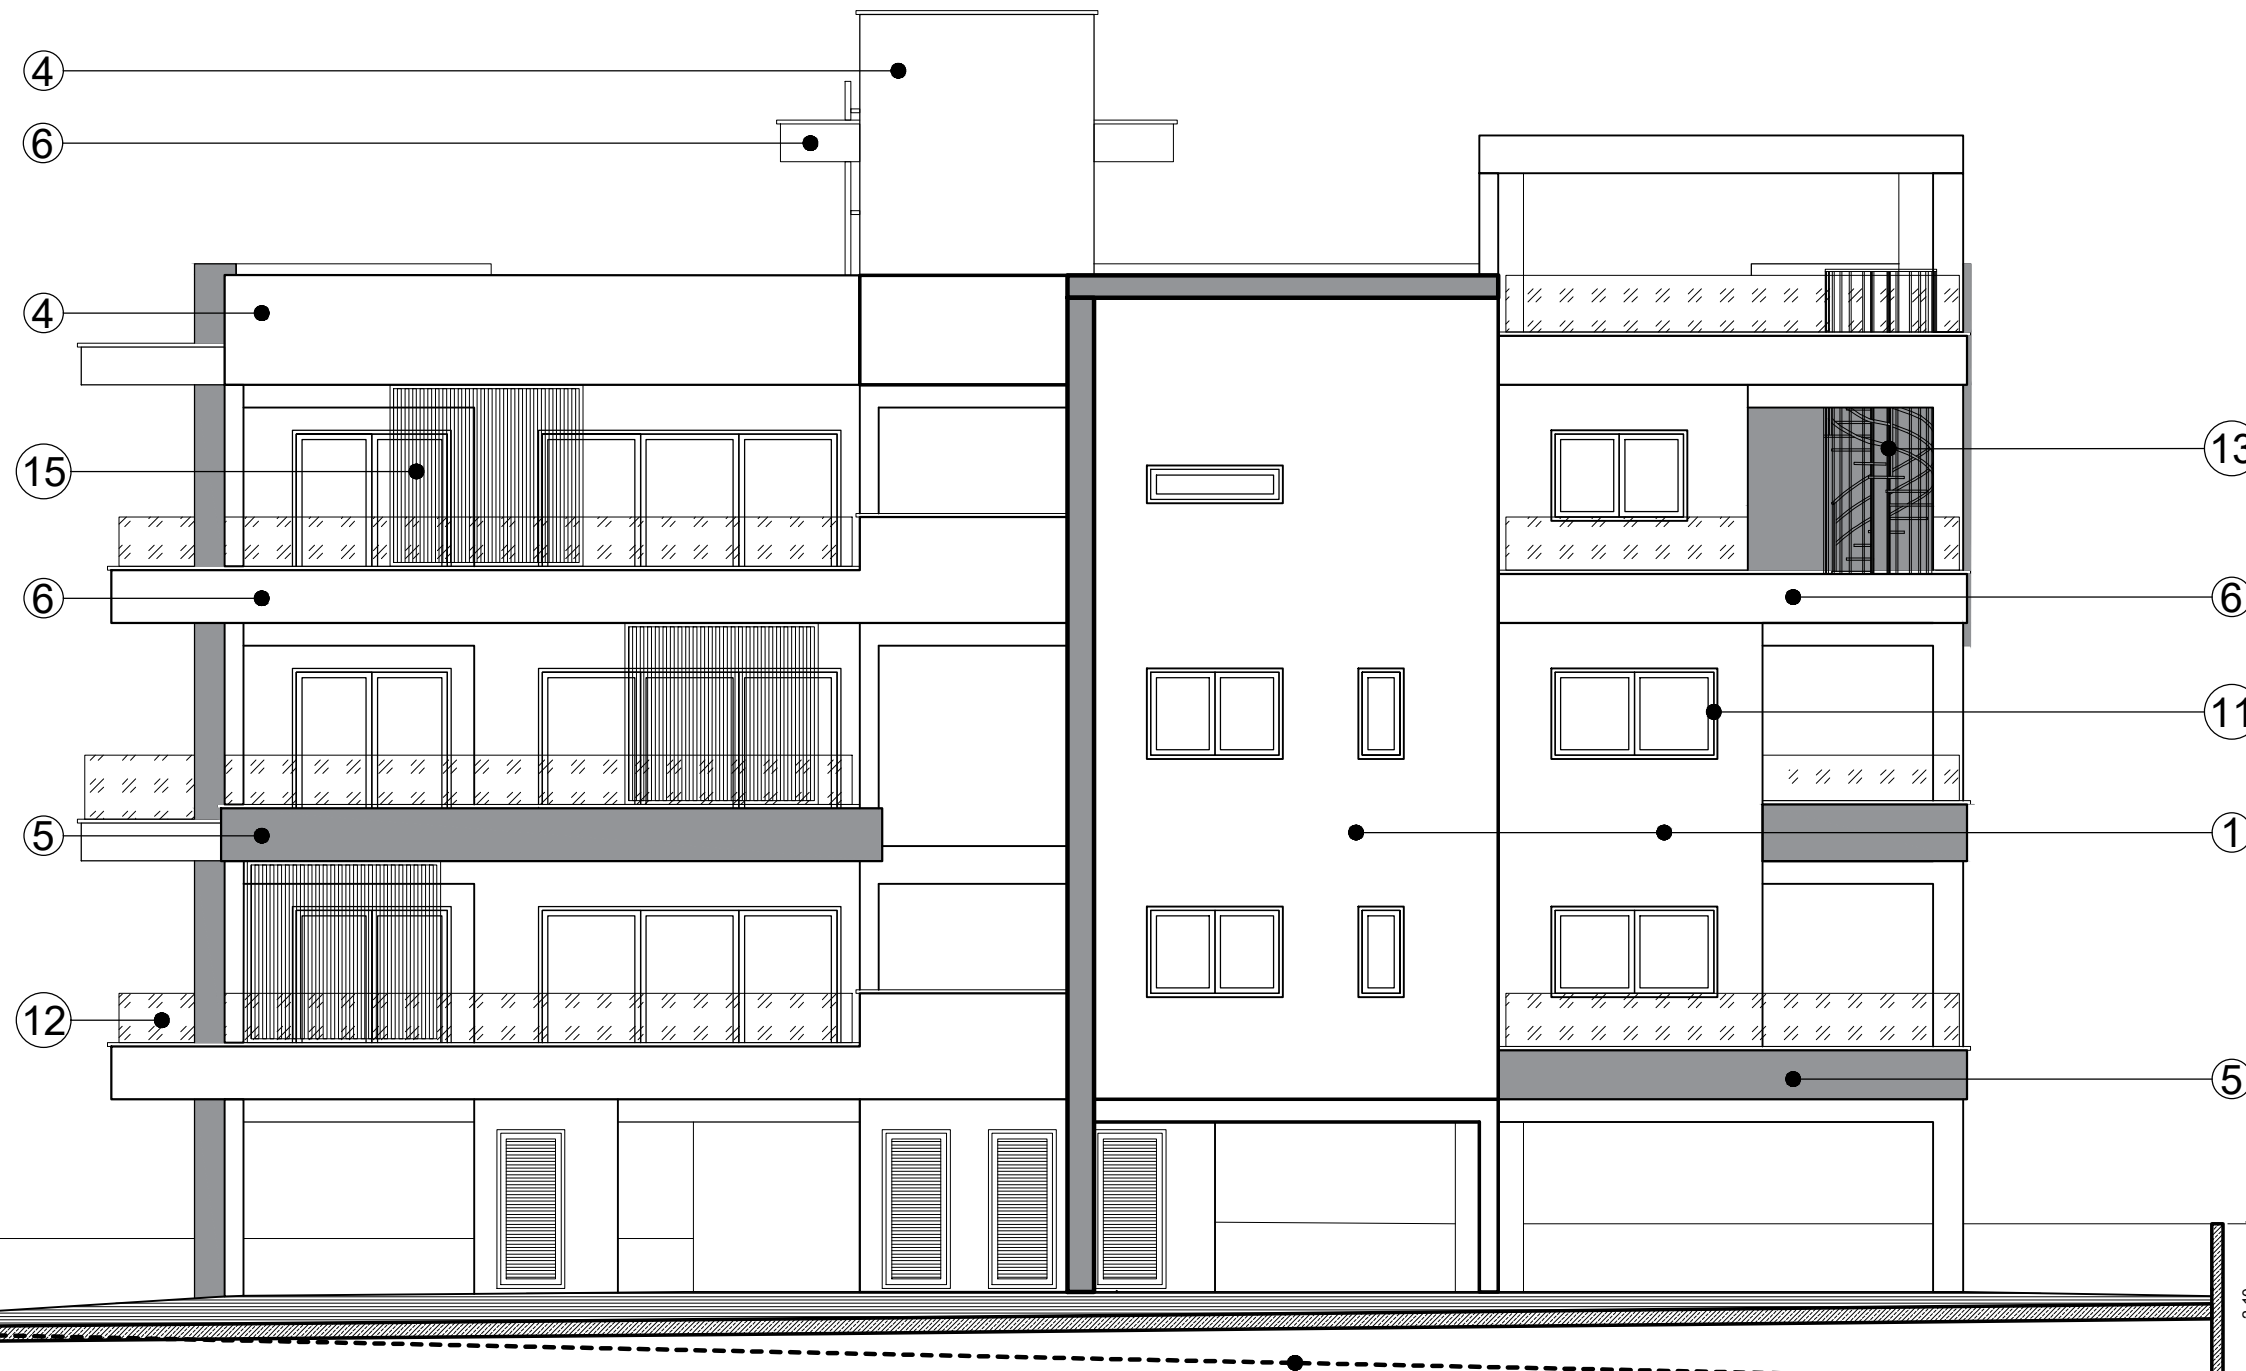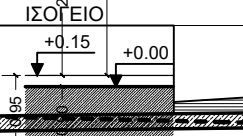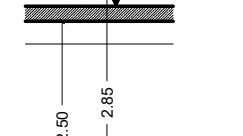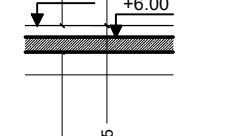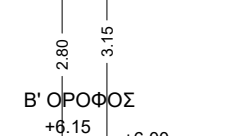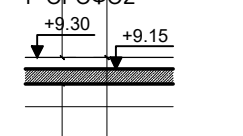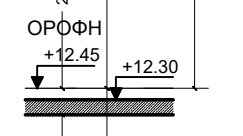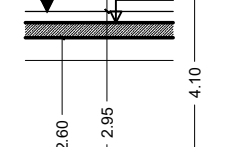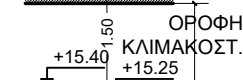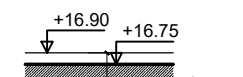

Γραμμή Φ. Εδάφους

ΠΛΑΓΙΑ ΟΨΗ - ΝΟΤΙΑ

NASTASIOU
ARCHITECTS | CIVIL ENGINEERS
TEL.: 25-333481
ΕΡΓΟΔΟΤΗΣ:
GLORY RESIDENCE
ΠΟΛΥΚΑΤΟΙΚΙΑ GLORY RES 2



ΤΙΤΛΟΣ ΣΧΕΔΙΟΥ:		
ΠΛΑΓΙΑ ΟΨΗ - ΝΟΤΙΑ		
ΜΕΛΕΤΗ:	ΣΧΕΔΙΟ:	ΑΡ.ΣΧ.:
N.A.	Γ.Π.	8
ΗΜΕΡΟΜΗΝΙΑ:	ΚΛΙΜΑΚΑ:	
ΙΑΝ. 2021	1:100	

ΠΑΡΑΤΗΡΗΣΕΙΣ

ΥΛΙΚΑ ΚΑΤΑΣΚΕΥΗΣ

1. ΓΡΑΦΙΑΤΟ / ΘΕΡΜΟΠΡΟΣΩΠΗ
2. ΓΡΑΦΙΑΤΟ / ΘΕΡΜΟΠΡ. ΓΚΡΙ
3. ΓΡΑΦΙΑΤΟ / ΘΕΡΜΟΠΡ. ΓΚΡΙ ΣΚΟΥΡΟ
4. ΓΡΑΦΙΑΤΟ
5. ΓΡΑΦΙΑΤΟ ΓΚΡΙ
6. ΣΠΑΤΟΥΛΑ ΚΑΙ ΜΠΟΓΙΑ
7. ΕΜΦΑΝΕΣ ΜΠΕΤΟΝ
8. ΔΟΚΙΔΕΣ ΣΥΝΘ. ΞΥΛΟΥ (SCELTO)
9. ΕΠΕΝΔΥΣΗ ΜΑΡΜΑΡΟ
10. ΓΥΑΛΙΝΟ ΣΤΗΘΑΙΟ
11. ΑΛΟΥΜΙΝΙΑ ΚΟΥΦΩΜΑΤΑ
12. ΓΥΙΑΛΛΙ
13. ΜΕΤΑΛΛΙΚΗ ΚΑΤΑΣΚΕΥΗ
14. CURTAIN WALL
15. SLIDING SHADES ΑΛΟΥΜΙΝΙΟΥ ΚΑΦΕ

ΟΡΟΦΗ ΑΝΕΛΚΥΣΤΗΡ.

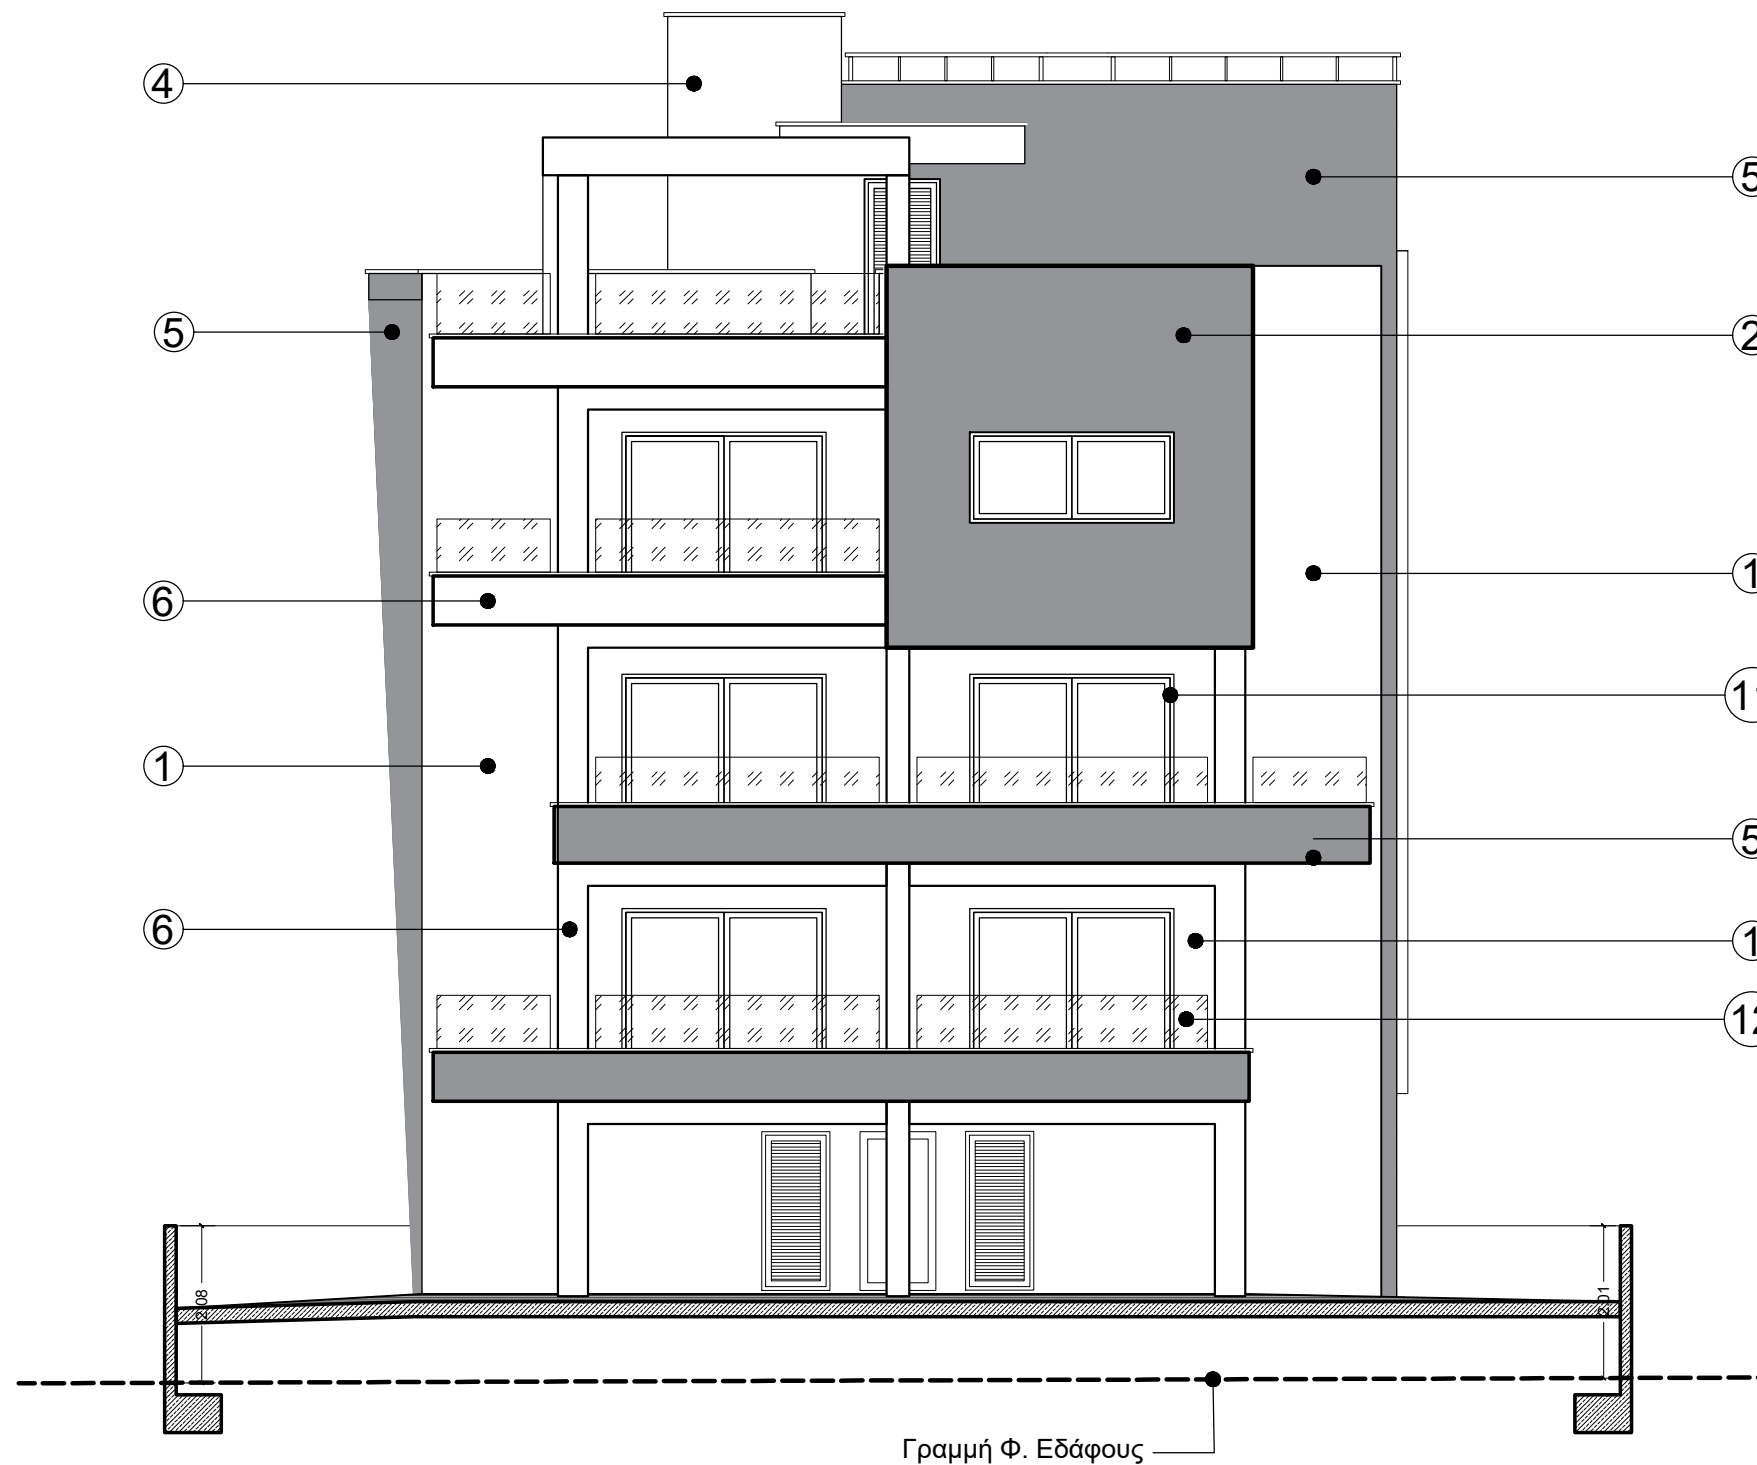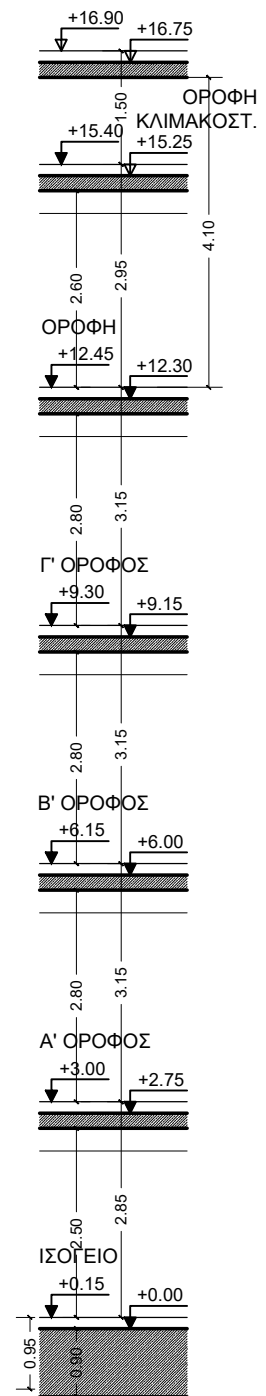

Γραμμή Φ. Εδάφους

ΠΙΣΩ ΟΨΗ - ΑΝΑΤΟΛΙΚΗ

NASTASIOU
ARCHITECTS | CIVIL ENGINEERS
TEL.: 25-333481
ΕΡΓΟΔΟΤΗΣ:
GLORY RESIDENCE
ΠΟΛΥΚΑΤΟΙΚΙΑ GLORY RES 2

ΤΙΤΛΟΣ ΣΧΕΔΙΟΥ:

ΠΙΣΩ ΟΨΗ - ΑΝΑΤΟΛΙΚΗ


ΜΕΛΕΤΗ: N.A.	ΣΧΕΔΙΟ: Γ.Π.	ΑΡ.ΣΧ.: 9
ΗΜΕΡΟΜΗΝΙΑ: ΙΑΝ. 2021	ΚΛΙΜΑΚΑ: 1:100	

ΠΑΡΑΤΗΡΗΣΕΙΣ


ΥΛΙΚΑ ΚΑΤΑΣΚΕΥΗΣ

1. ΓΡΑΦΙΑΤΟ / ΘΕΡΜΟΠΡΟΣΩΠΗ
2. ΓΡΑΦΙΑΤΟ / ΘΕΡΜΟΠΡ. ΓΚΡΙ
3. ΓΡΑΦΙΑΤΟ / ΘΕΡΜΟΠΡ. ΓΚΡΙ ΣΚΟΥΡΟ
4. ΓΡΑΦΙΑΤΟ
5. ΓΡΑΦΙΑΤΟ ΓΚΡΙ
6. ΣΠΑΤΟΥΛΑ ΚΑΙ ΜΠΟΓΙΑ
7. ΕΜΦΑΝΕΣ ΜΠΕΤΟΝ
8. ΔΟΚΙΔΕΣ ΣΥΝΘ. ΞΥΛΟΥ (SCELTO)
9. ΕΠΕΝΔΥΣΗ ΜΑΡΜΑΡΟ
10. ΓΥΑΛΙΝΟ ΣΤΗΘΑΙΟ
11. ΑΛΟΥΜΙΝΙΑ ΚΟΥΦΩΜΑΤΑ
12. ΓΥΙΑΛΛΙ
13. ΜΕΤΑΛΛΙΚΗ ΚΑΤΑΣΚΕΥΗ
14. CURTAIN WALL
15. SLIDING SHADES ΑΛΟΥΜΙΝΙΟΥ ΚΑΦΕ


ΟΡΟΦΗ ΑΝΕΛΚΥΣΤΗΡ.

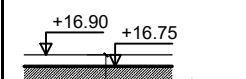

ΟΡΟΦΗ ΚΛΙΜΑΚΟΣΤ.

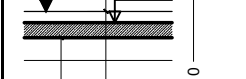


ΟΡΟΦΗ

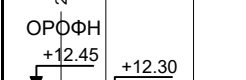


Γ' ΟΡΟΦΟΣ



Β' ΟΡΟΦΟΣ

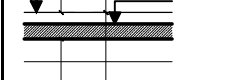

Α' ΟΡΟΦΟΣ

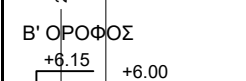

ΙΣΟΓΕΙΟ



Γραμμή Φ. Εδάφους


ΠΛΑΓΙΑ ΟΨΗ - ΒΟΡΕΙΑ

NASTASIOU
ARCHITECTS | CIVIL ENGINEERS
TEL.: 25-333481

ΕΡΓΟΔΟΤΗΣ:
GLORY RESIDENCE
ΠΟΛΥΚΑΤΟΙΚΙΑ GLORY RES 2

ΤΙΤΛΟΣ ΣΧΕΔΙΟΥ:
ΠΛΑΓΙΑ ΟΨΗ - ΒΟΡΕΙΑ

ΜΕΛΕΤΗ: N.A.	ΣΧΕΔΙΟ: Γ.Π.	ΑΡ.ΣΧ.: 10
ΗΜΕΡΟΜΗΝΙΑ: ΙΑΝ. 2021	ΚΛΙΜΑΚΑ: 1:100	


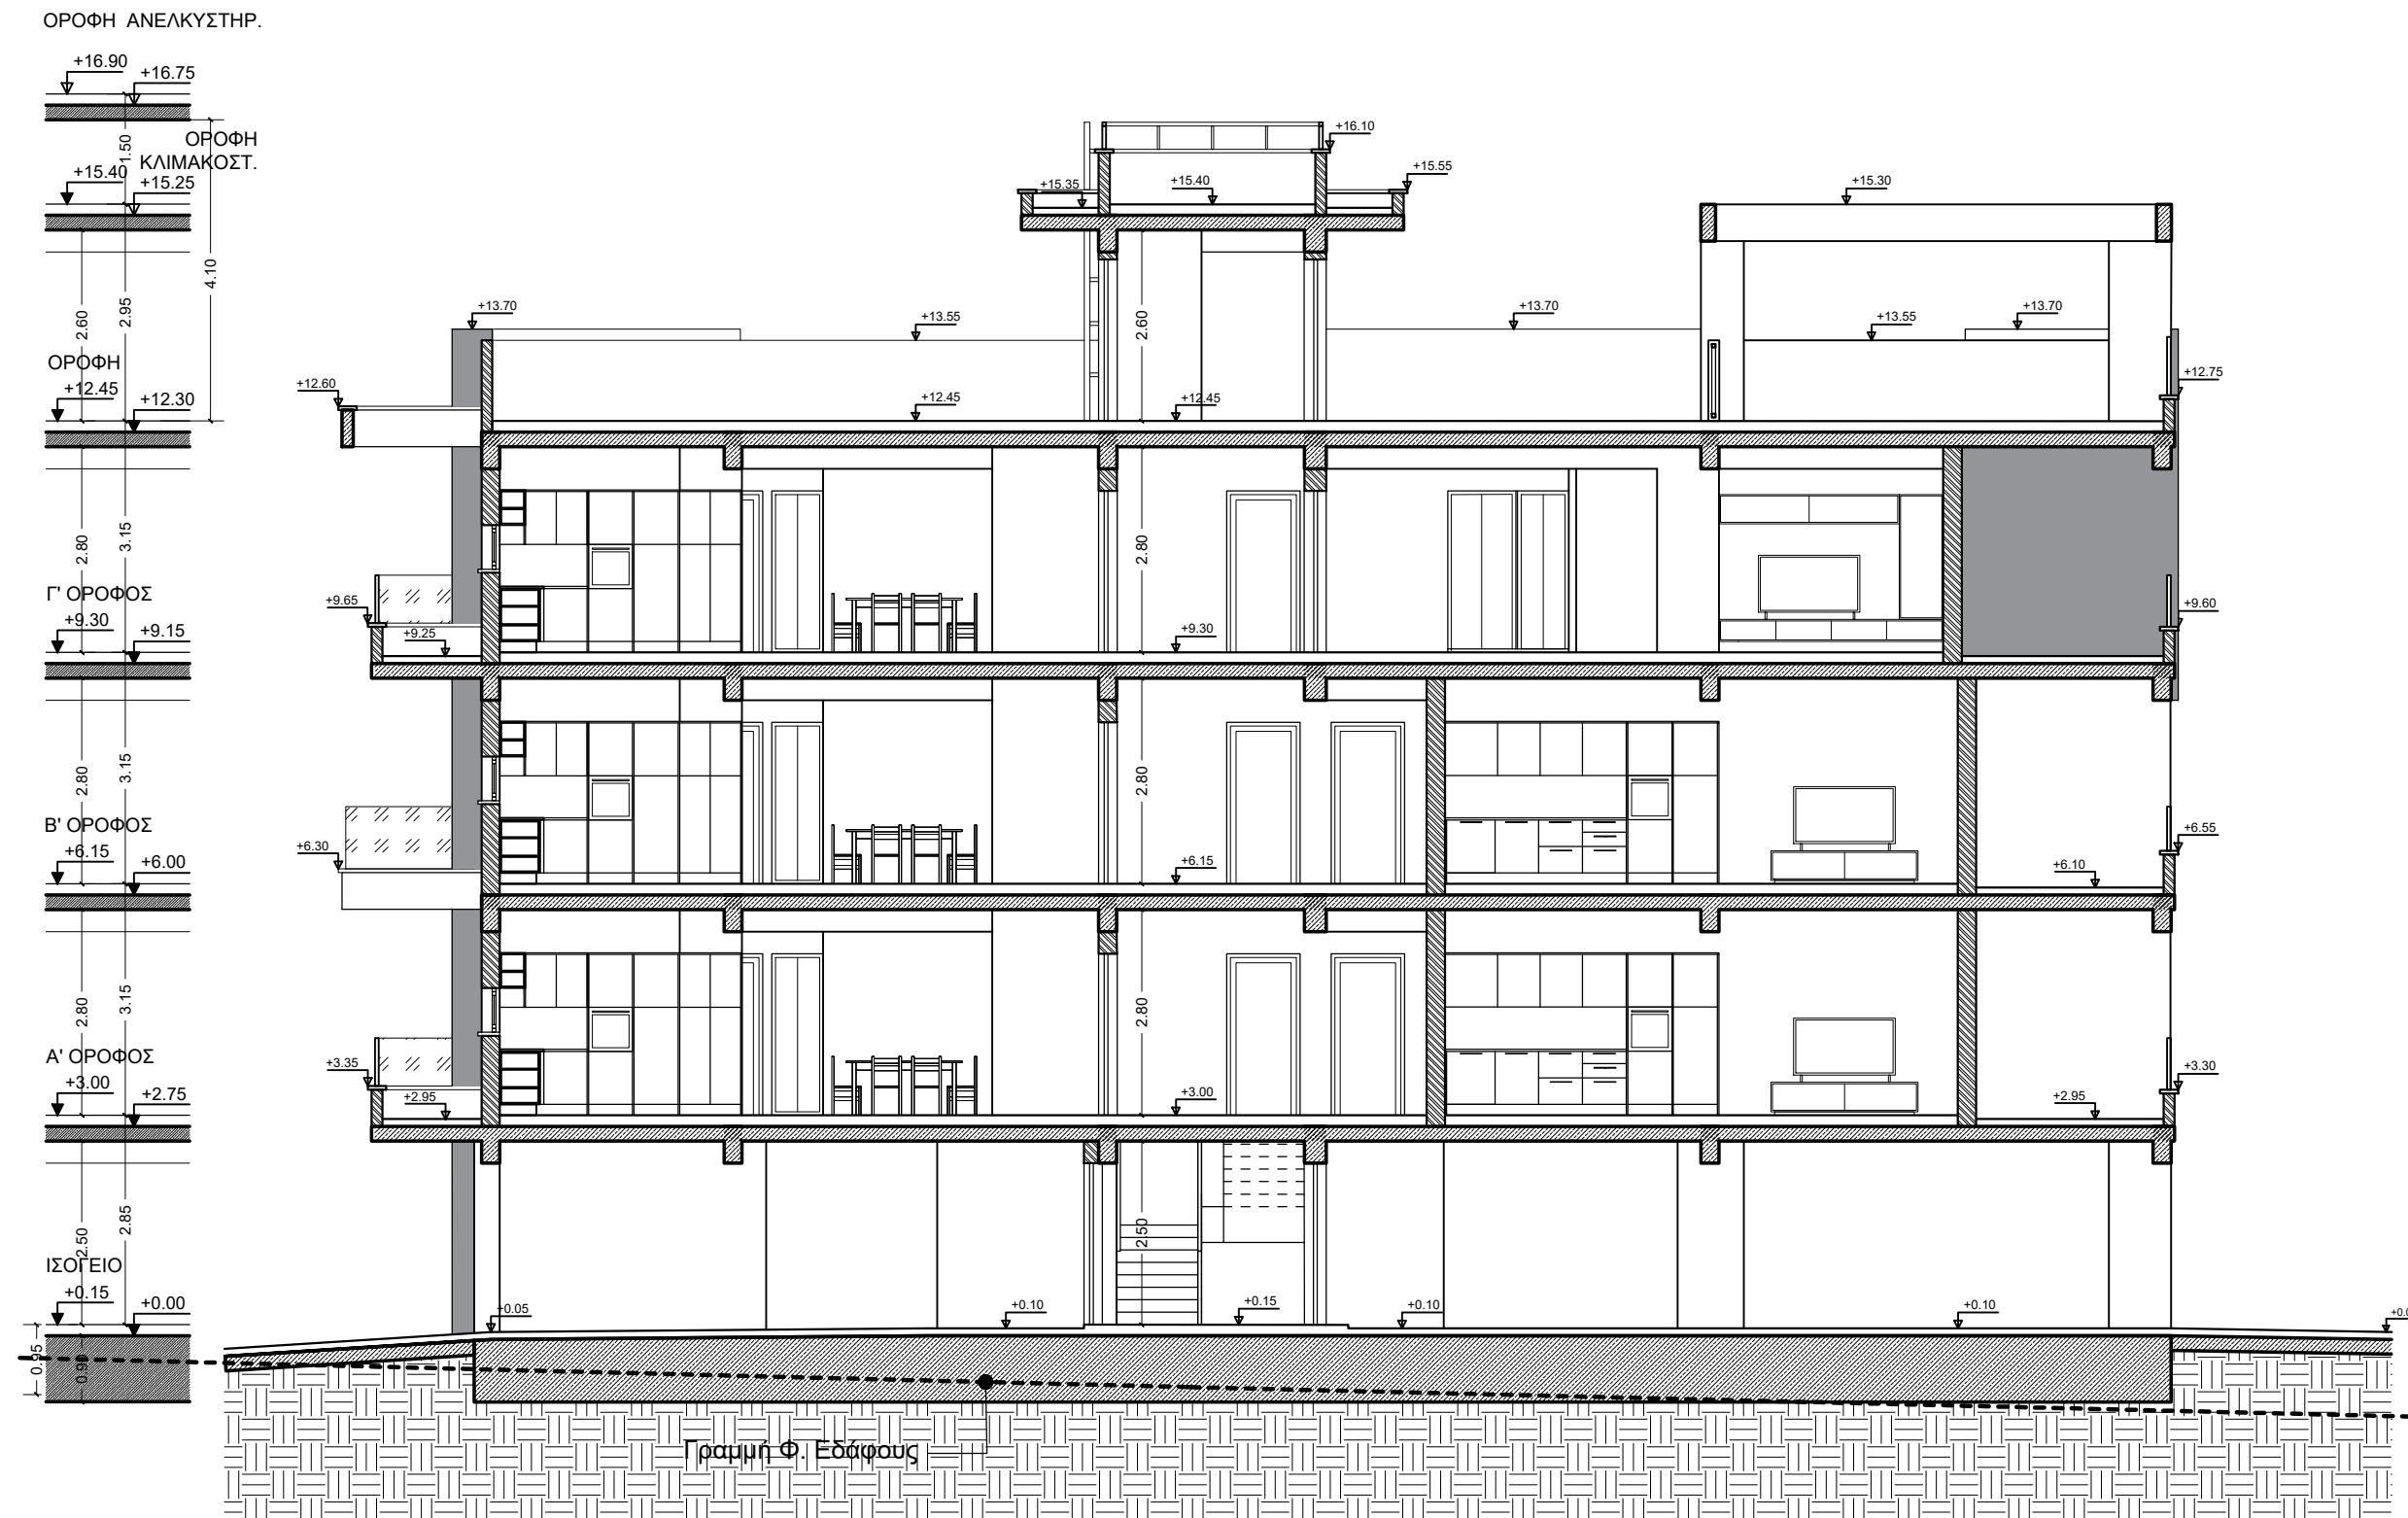


ΤΟΜΗ Α-Α

NASTASIOU
 ARCHITECTS | CIVIL ENGINEERS
 TEL.: 25-333481
 ΕΡΓΟΔΟΤΗΣ:
 GLORY RESIDENCE
 ΠΟΛΥΚΑΤΟΙΚΙΑ GLORY RES 2

ΤΙΤΛΟΣ ΣΧΕΔΙΟΥ:		
ΤΟΜΗ Α-Α		
ΜΕΛΕΤΗ:	ΣΧΕΔΙΟ:	ΑΡ.ΣΧ.:
N.A.	Γ.Π.	11
ΗΜΕΡΟΜΗΝΙΑ:	ΚΑΙΜΑΚΑ:	
ΙΑΝ. 2021	1:100	

ΟΡΟΦΗ ΑΝΕΛΚΥΣΤΗΡ.

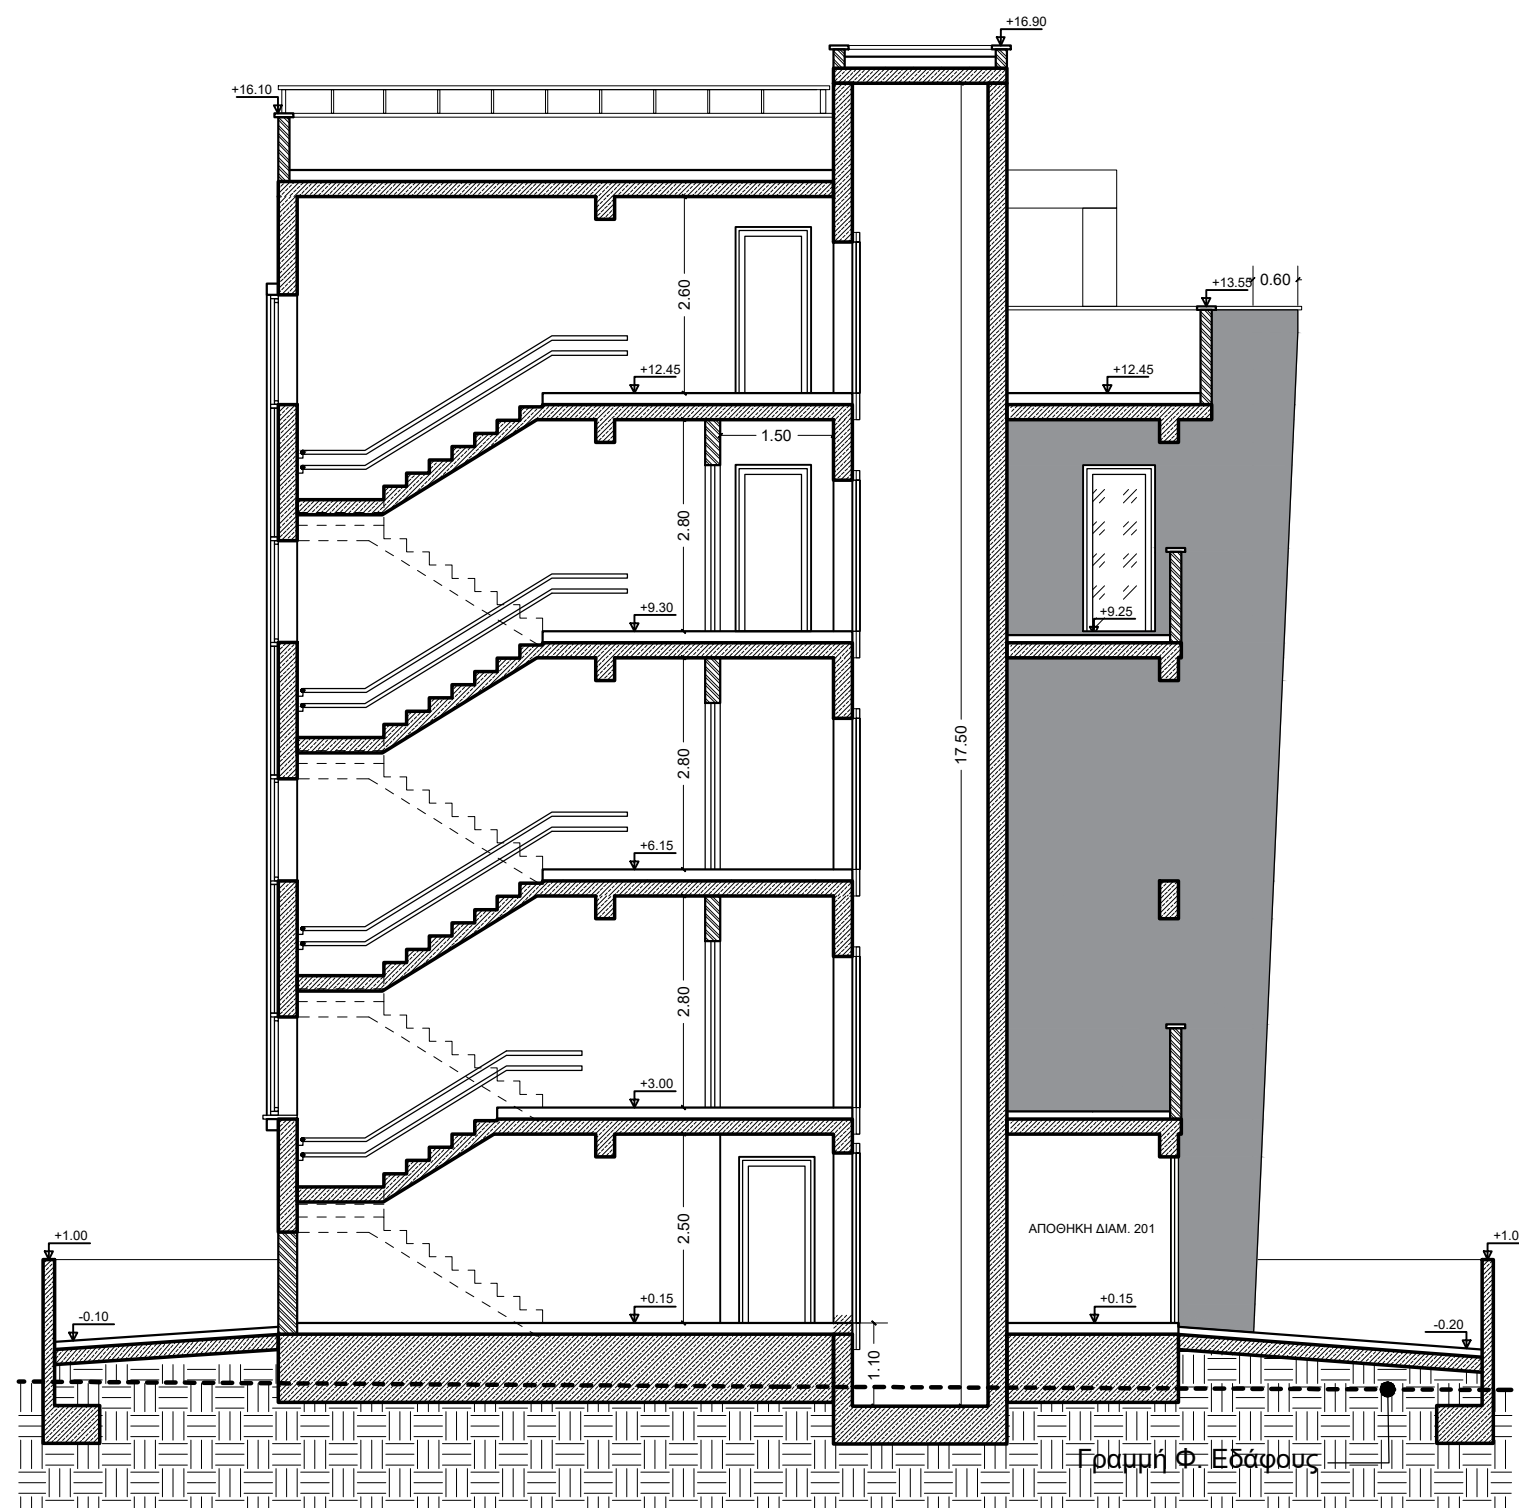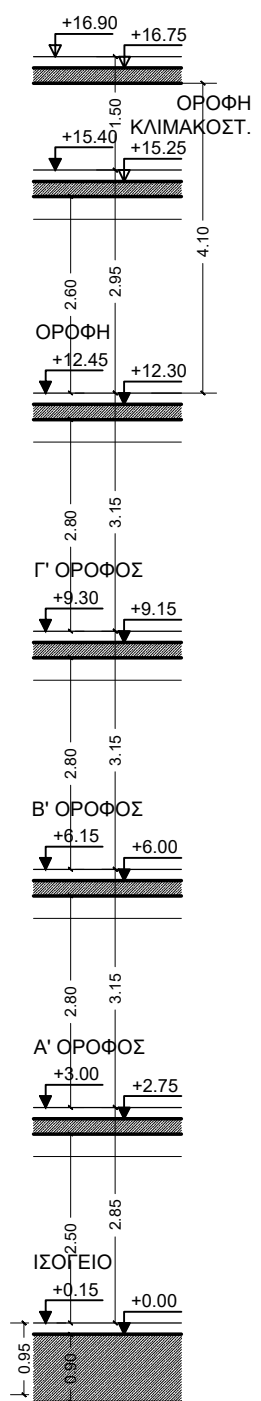

ΤΟΜΗ Β-Β

NASTASIOU
 ARCHITECTS | CIVIL ENGINEERS
 TEL.: 25-333481

ΕΡΓΟΔΟΤΗΣ:
GLORY RESIDENCE
 ΠΟΛΥΚΑΤΟΙΚΙΑ GLORY RES 2

ΤΙΤΛΟΣ ΣΧΕΔΙΟΥ:

ΤΟΜΗ Β-Β

ΜΕΛΕΤΗ: N.A.	ΣΧΕΔΙΟ: Γ.Π.	ΑΡ.ΣΧ.: 12
ΗΜΕΡΟΜΗΝΙΑ: ΙΑΝ. 2021	ΚΛΙΜΑΚΑ: 1:100	